


# Wohnung 10

WA Unterfeld

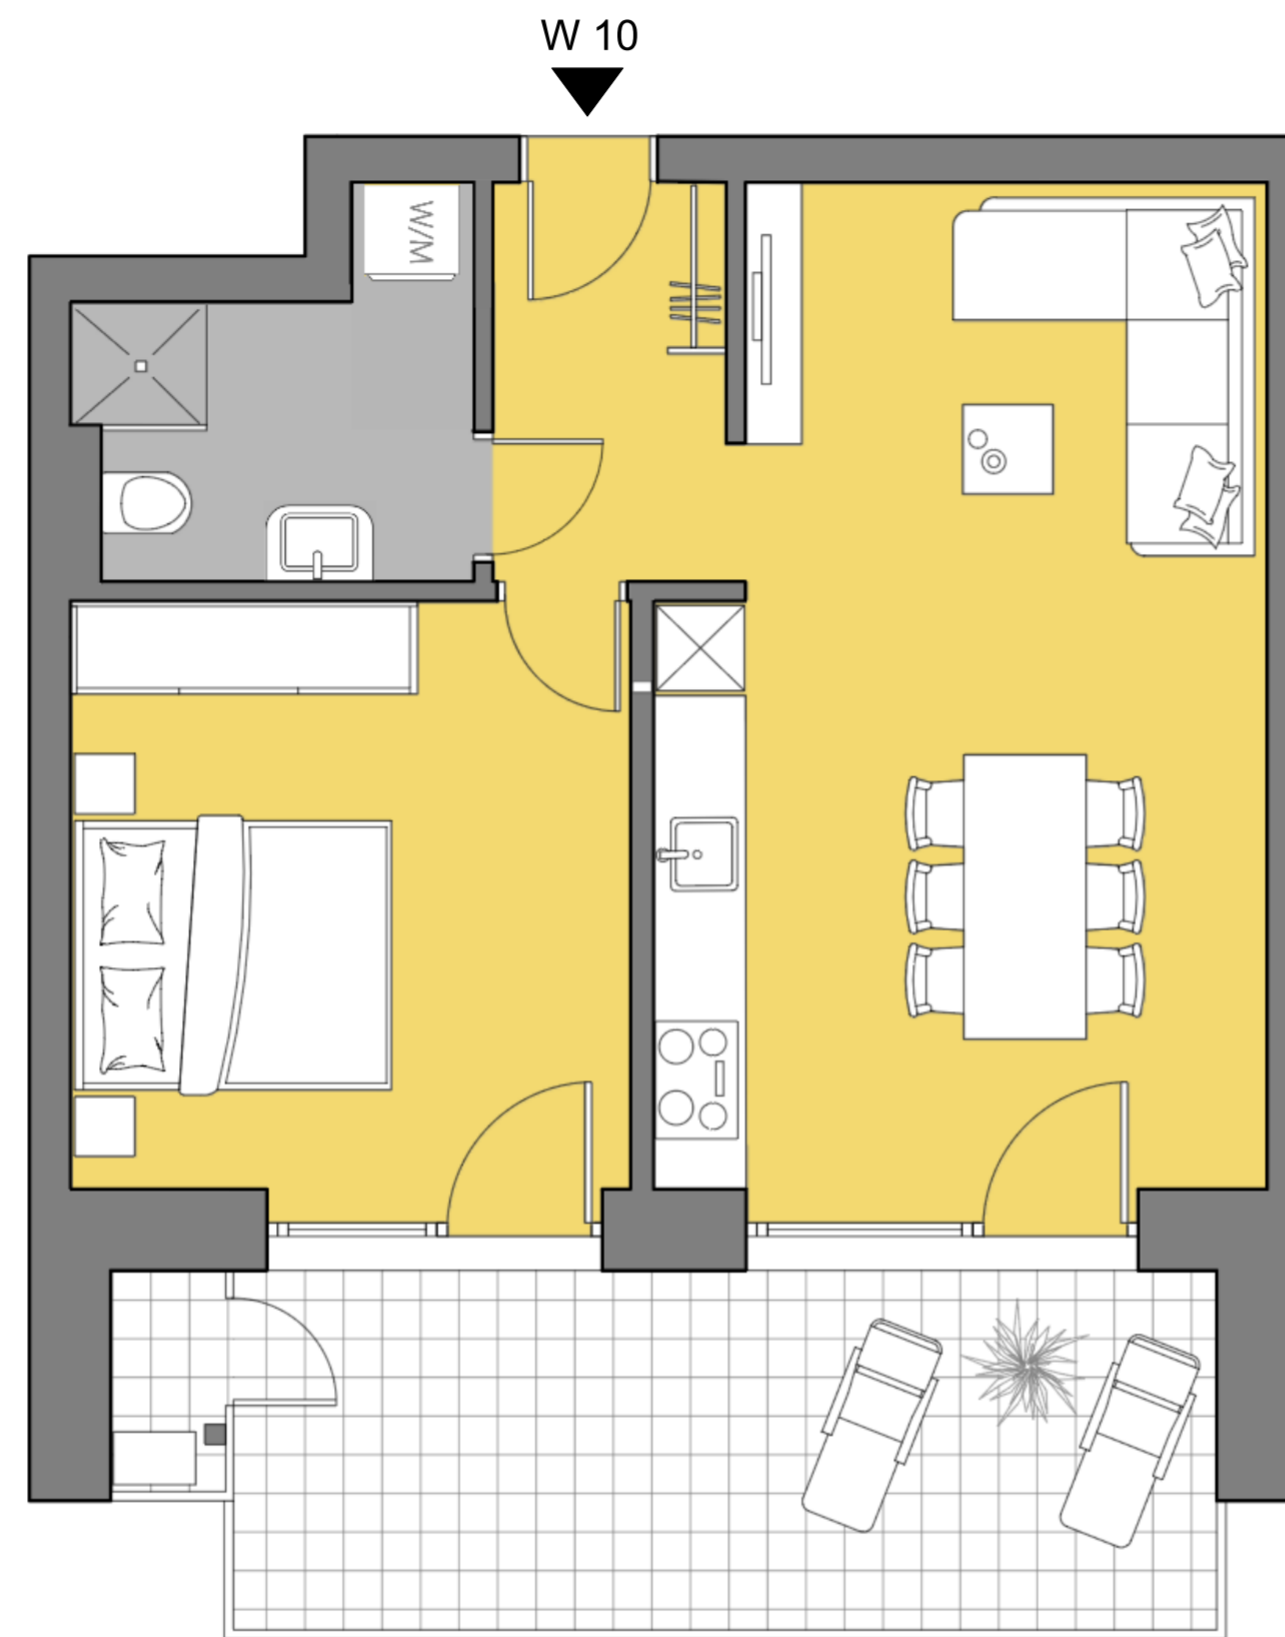


2-ZIMMERWOHNUNG  
2.Obergeschoss


Wohnen/Essen /Kochen	24.59 m <sup>2</sup>
Garderobe	4.68 m <sup>2</sup>
Bad	4.60 m <sup>2</sup>
Schlafen	14.06 m <sup>2</sup>

**WOHNFLÄCHE GESAMT** 47.93 m<sup>2</sup>

Terrasse 15.03 m<sup>2</sup>

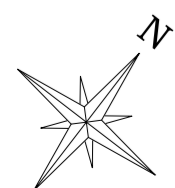

Hinweis: Die dargestellten Einrichtungsgegenstände in den einzelnen Räumen sind als Gestaltungsvorschlag zu verstehen

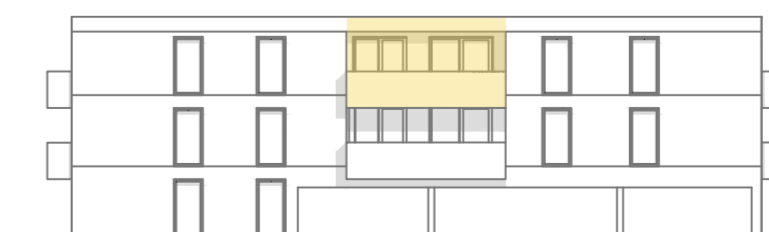

Ansicht Süd