


Wohnung 11


Alternative WA Unterfeld

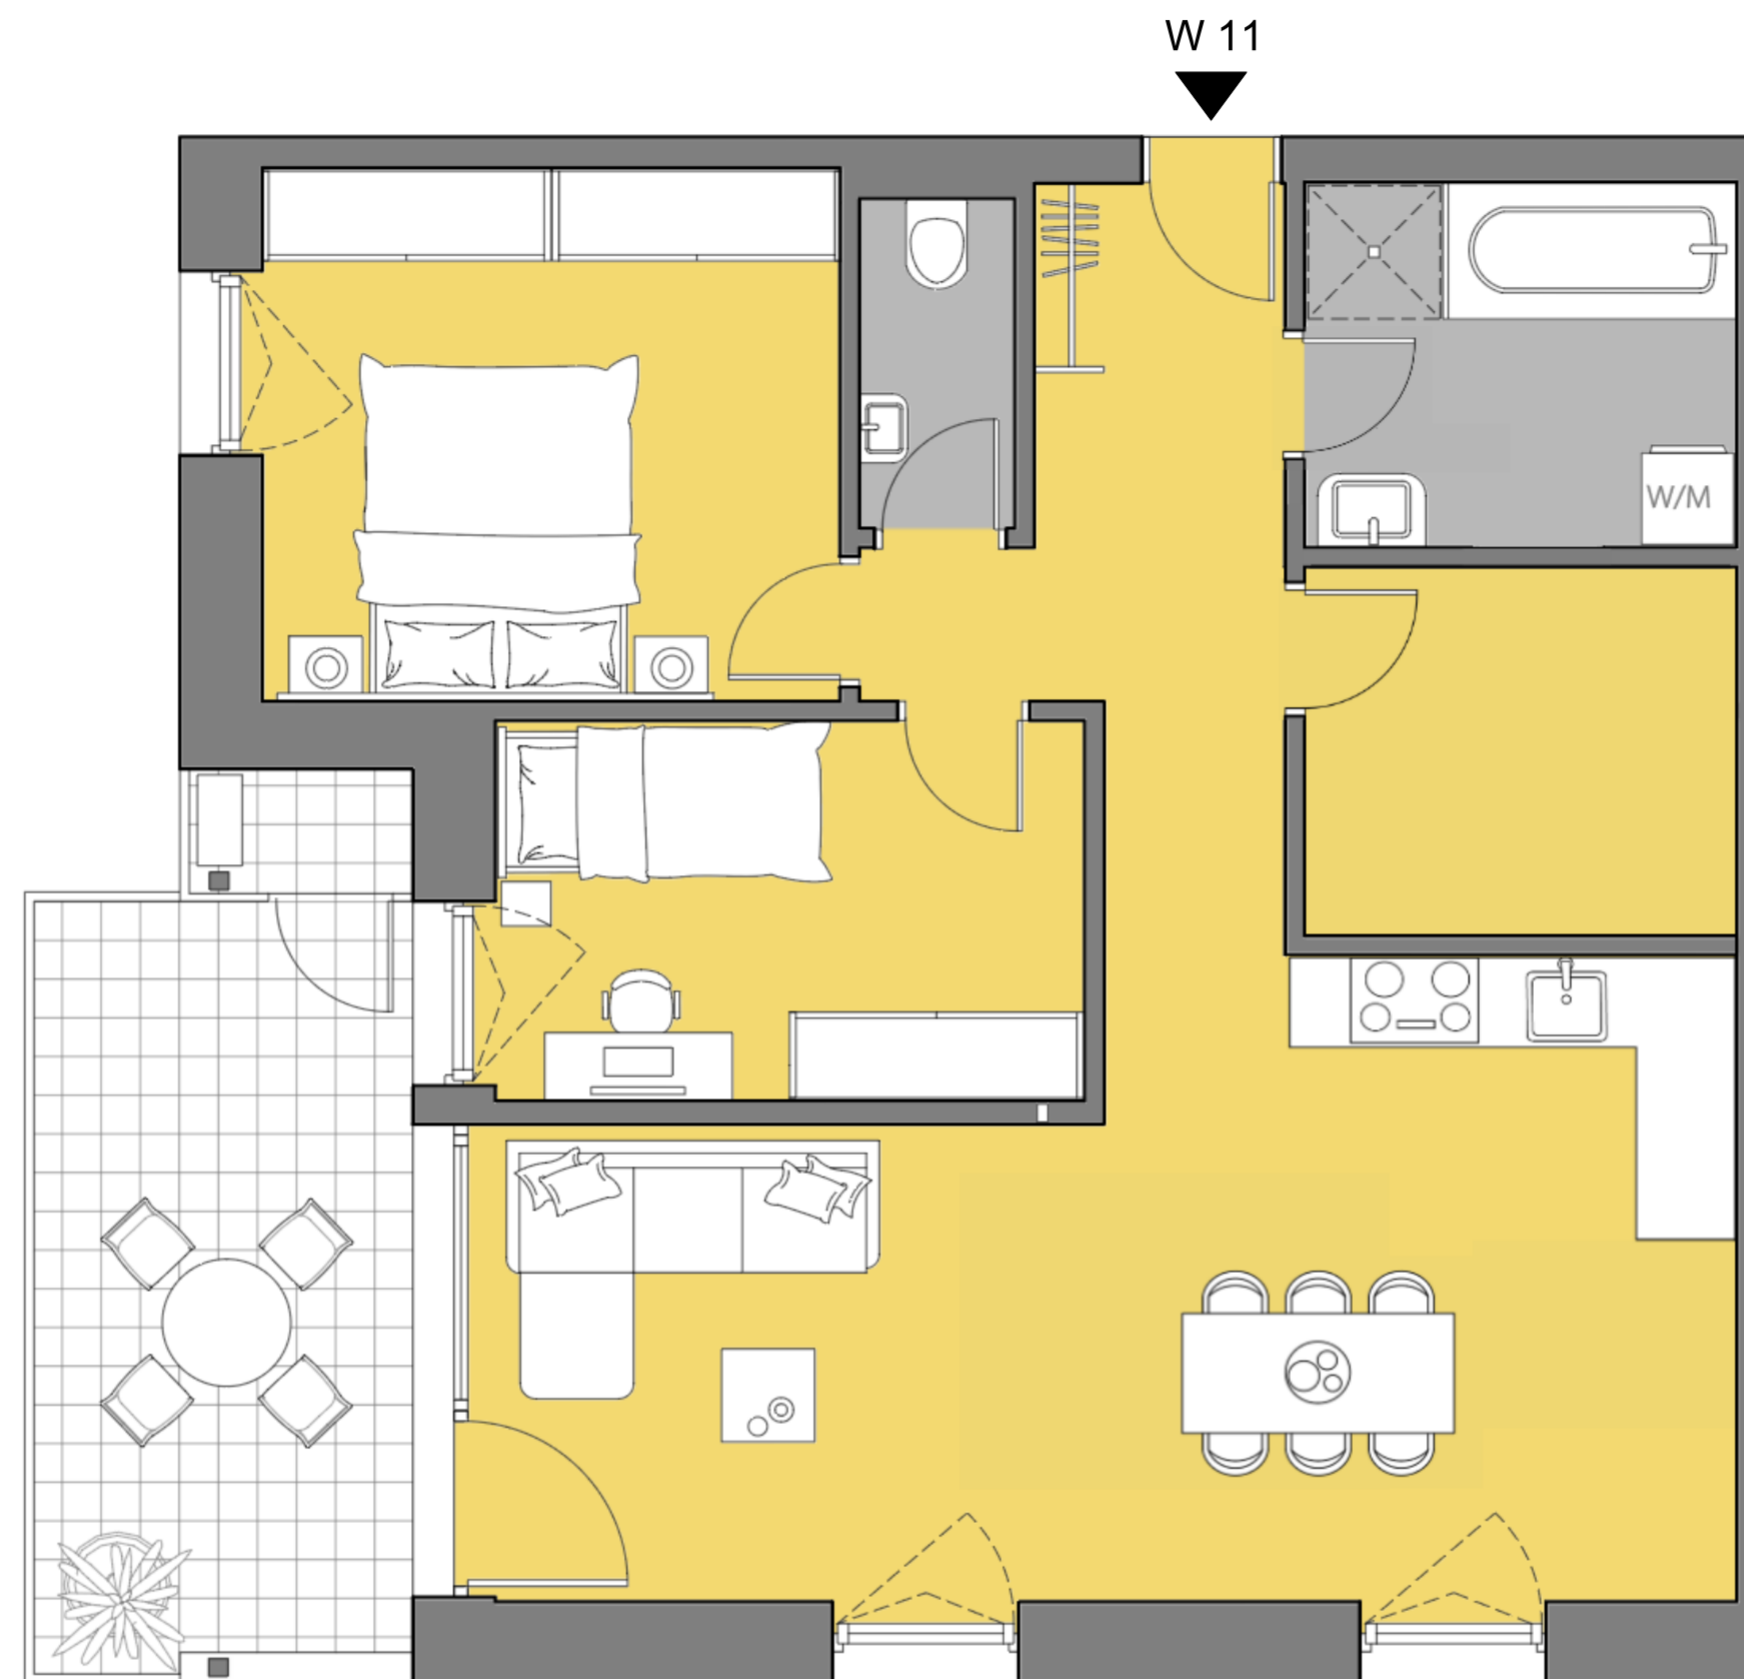

3-ZIMMERWOHNUNG 2.Obergeschoss

Wohnen/Essen /Kochen	29,92 m ²
Garderobe	8,34 m ²
Bad	6,60 m ²
WC	2,14 m ²
Büro	6,60 m ²
Schlafen	12,91 m ²
Kinder	9,39 m ²


WOHNFLÄCHE GESAMT	75,90 m²
Terrasse	12,05 m ²

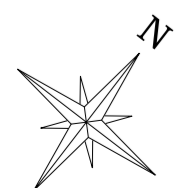

Hinweis: Die dargestellten Einrichtungsgegenstände in den einzelnen Räumen sind als Gestaltungsvorschlag zu verstehen



Ansicht Süd

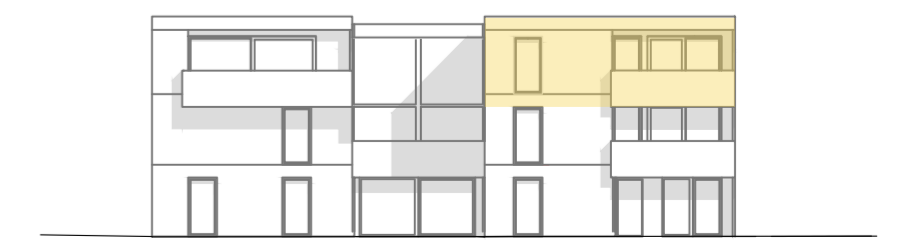

Ansicht West