


# Wohnung 11

WA Unterfeld

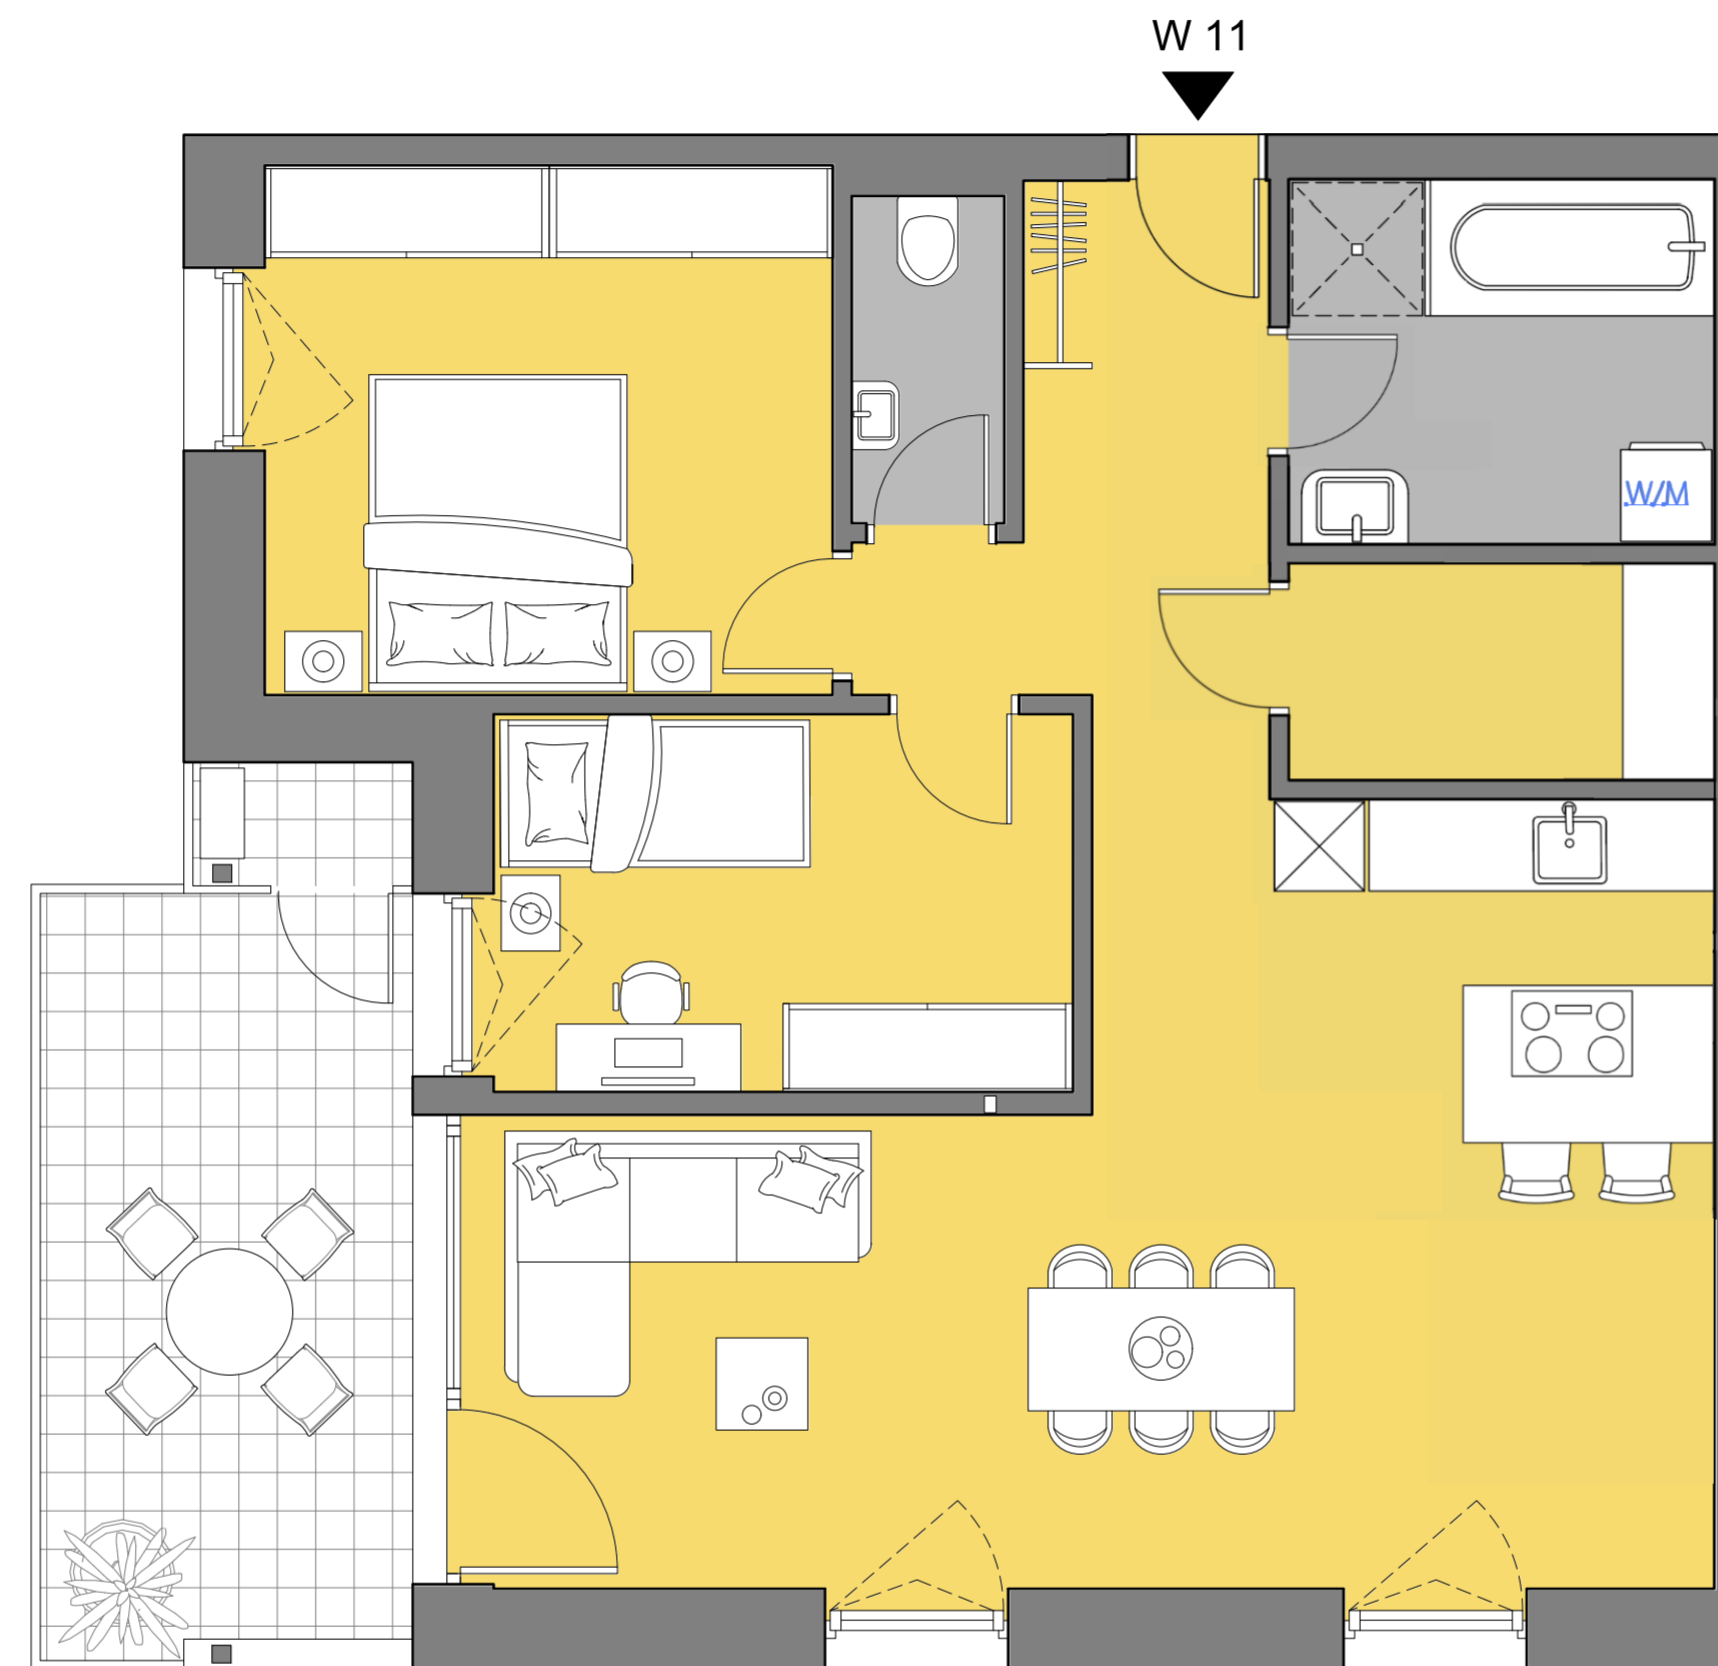


3-ZIMMERWOHNUNG  
2.Obergeschoss


Wohnen/Essen /Kochen	29.92 m <sup>2</sup>
Garderobe	11.05 m <sup>2</sup>
Bad	6.59 m <sup>2</sup>
WC	2.14 m <sup>2</sup>
Abstellraum	3.90 m <sup>2</sup>
Schlafen	12.91 m <sup>2</sup>
Kinder	9.39 m <sup>2</sup>

**WOHNFLÄCHE GESAMT** 75.90 m<sup>2</sup>


Terrasse 12.05 m<sup>2</sup>

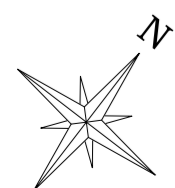

Hinweis: Die dargestellten Einrichtungsgegenstände in den einzelnen Räumen sind als Gestaltungsvorschlag zu verstehen

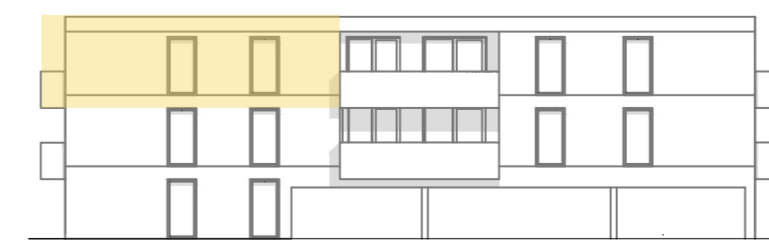

Ansicht Süd

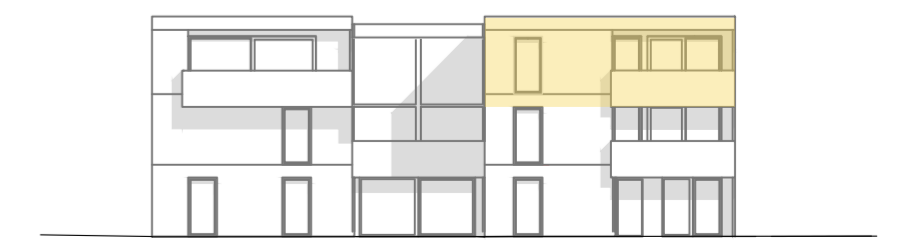

Ansicht West