


Wohnung 03


WA Unterfeld

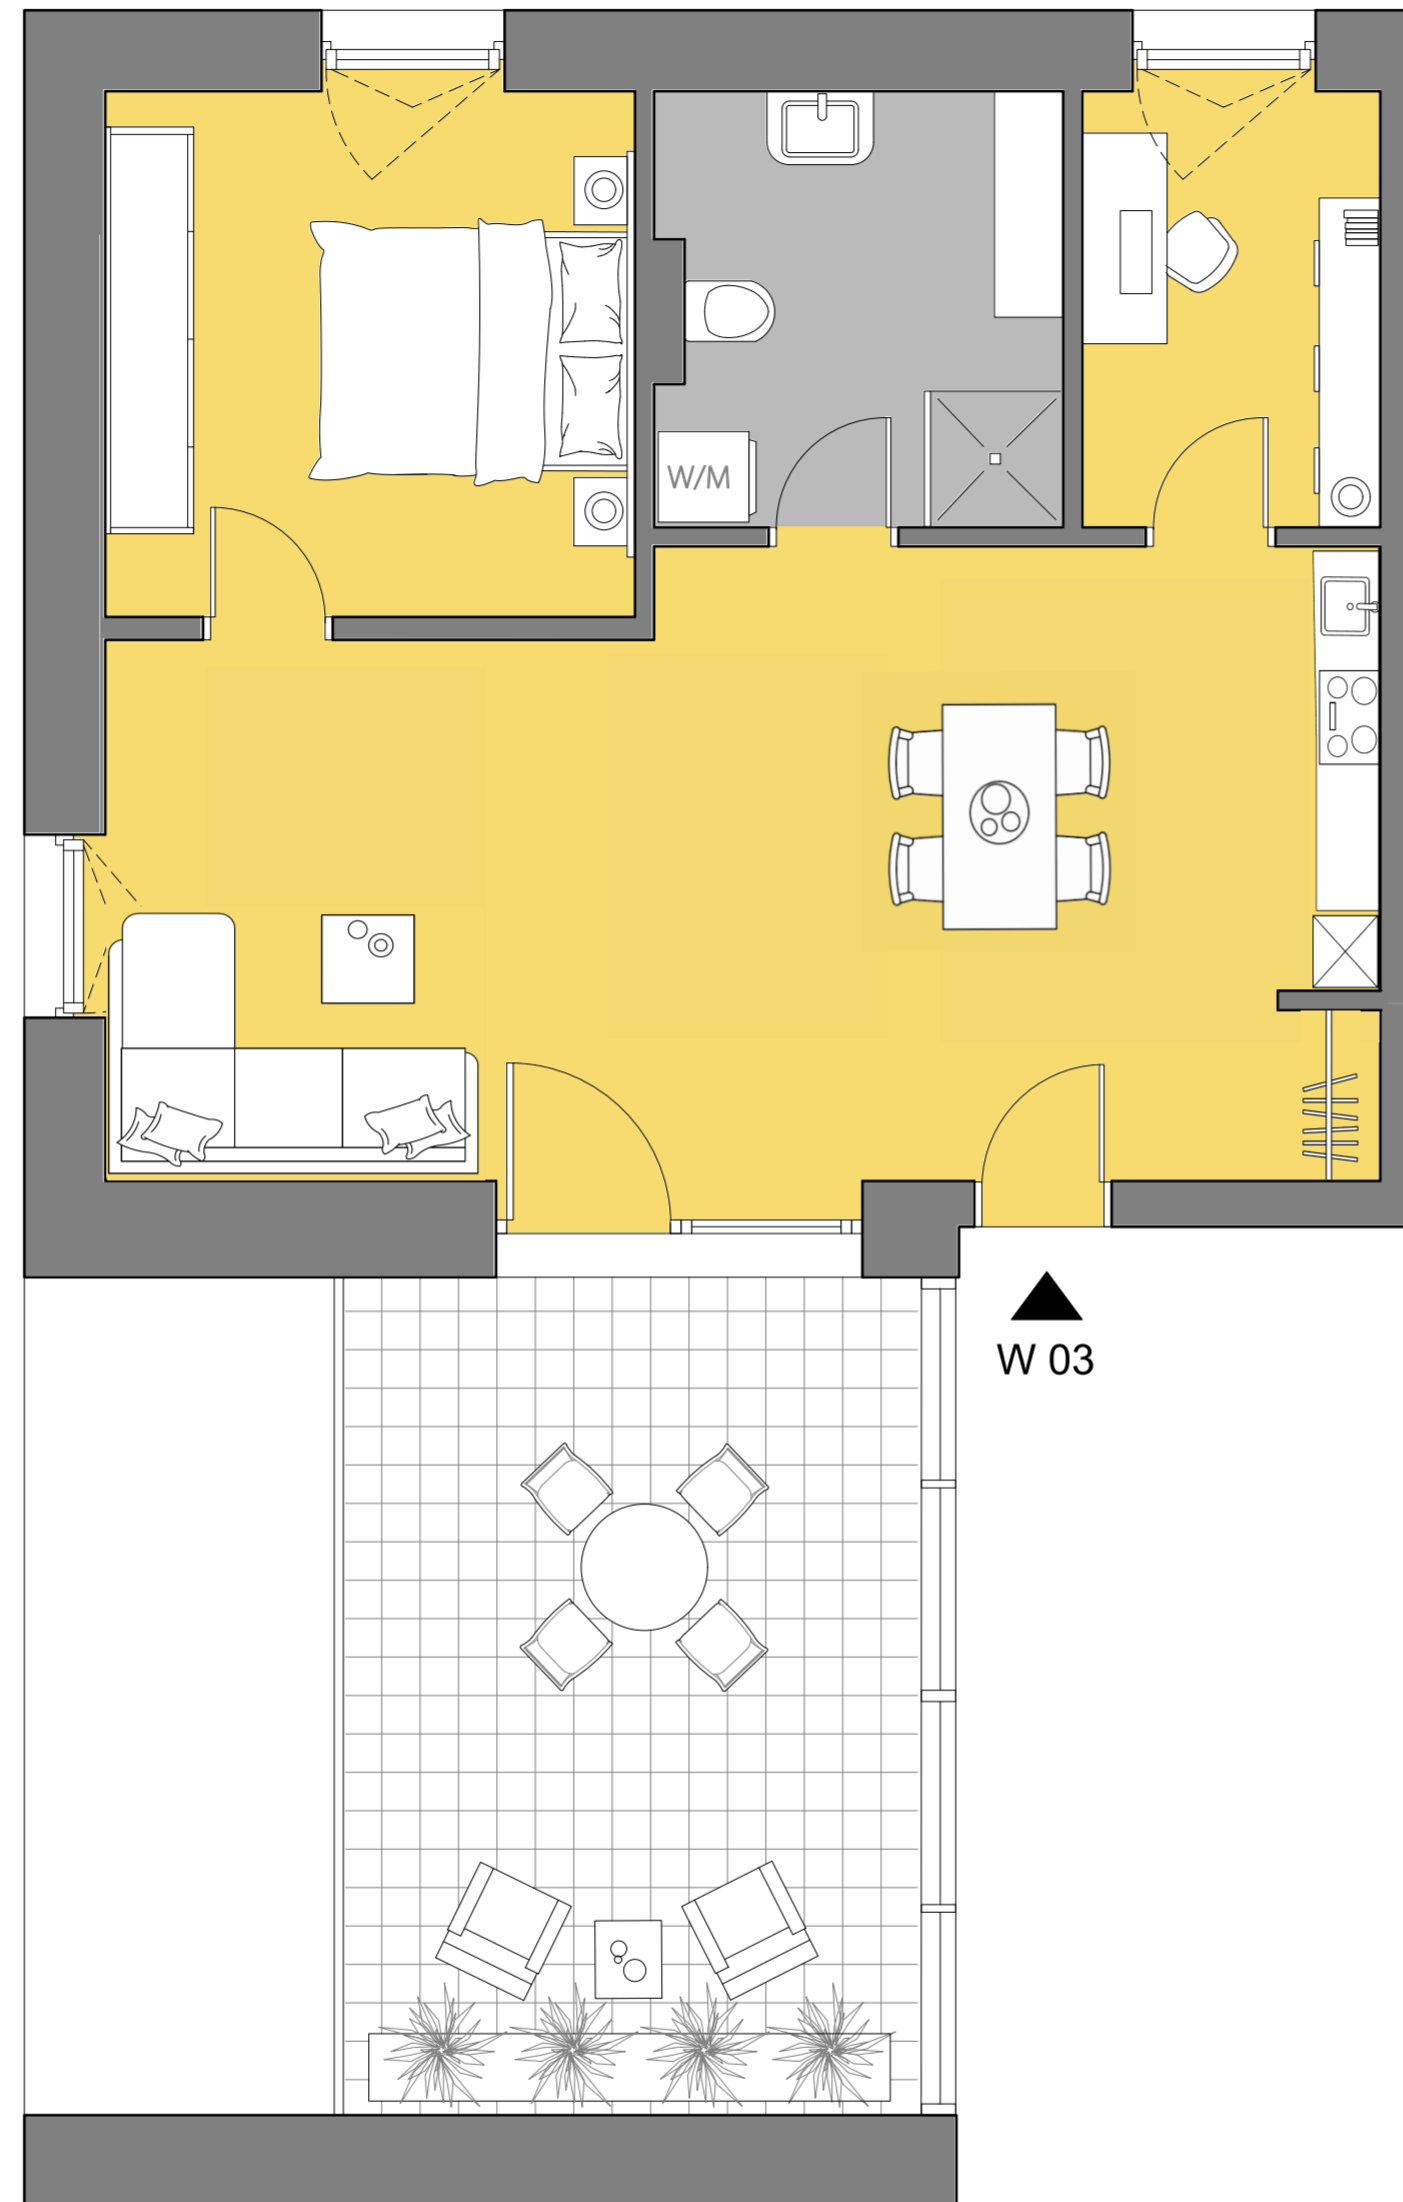


3-ZIMMERWOHNUNG
1.Obergeschoss

Wohnen/Essen /Kochen	28.08 m ²
Garderobe	4.44 m ²
Bad	7.47 m ²
Schlafen	11.95 m ²
Büro	5.58m ²


WOHNFLÄCHE GESAMT 57.53 m²
Terrasse 21.84 m²

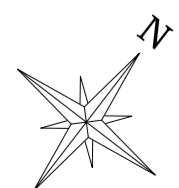

Hinweis: Die dargestellten Einrichtungsgegenstände in den einzelnen Räumen sind als Gestaltungsvorschlag zu verstehen

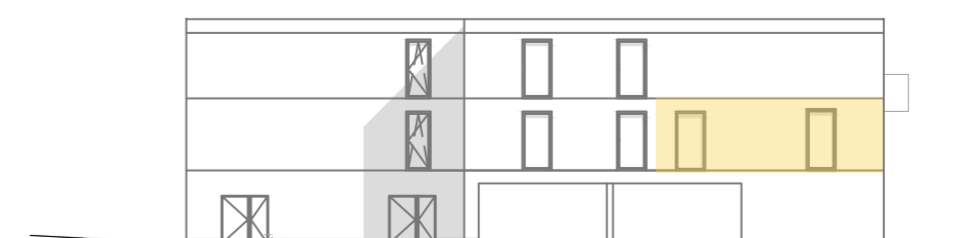

Ansicht Nord

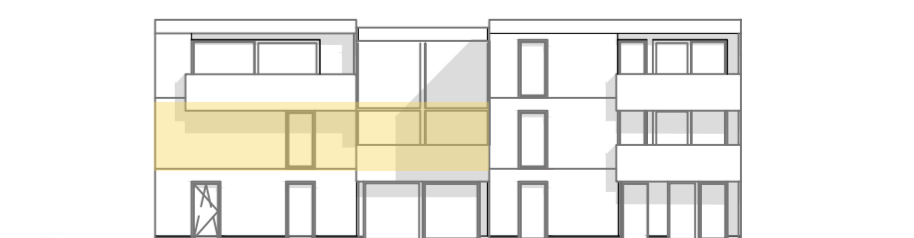

Ansicht West