

Wohnung 04



WA Unterfeld

2-ZIMMER WOHNUNG
1.Obergeschoss


Wohnen/Essen /Kochen	27.35 m ²
Garderobe	3.59 m ²
Bad	6.82 m ²
Schlafen	13.30 m ²

WOHNFLÄCHE GESAMT 51.07 m²

Terrasse 15.27 m²

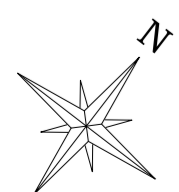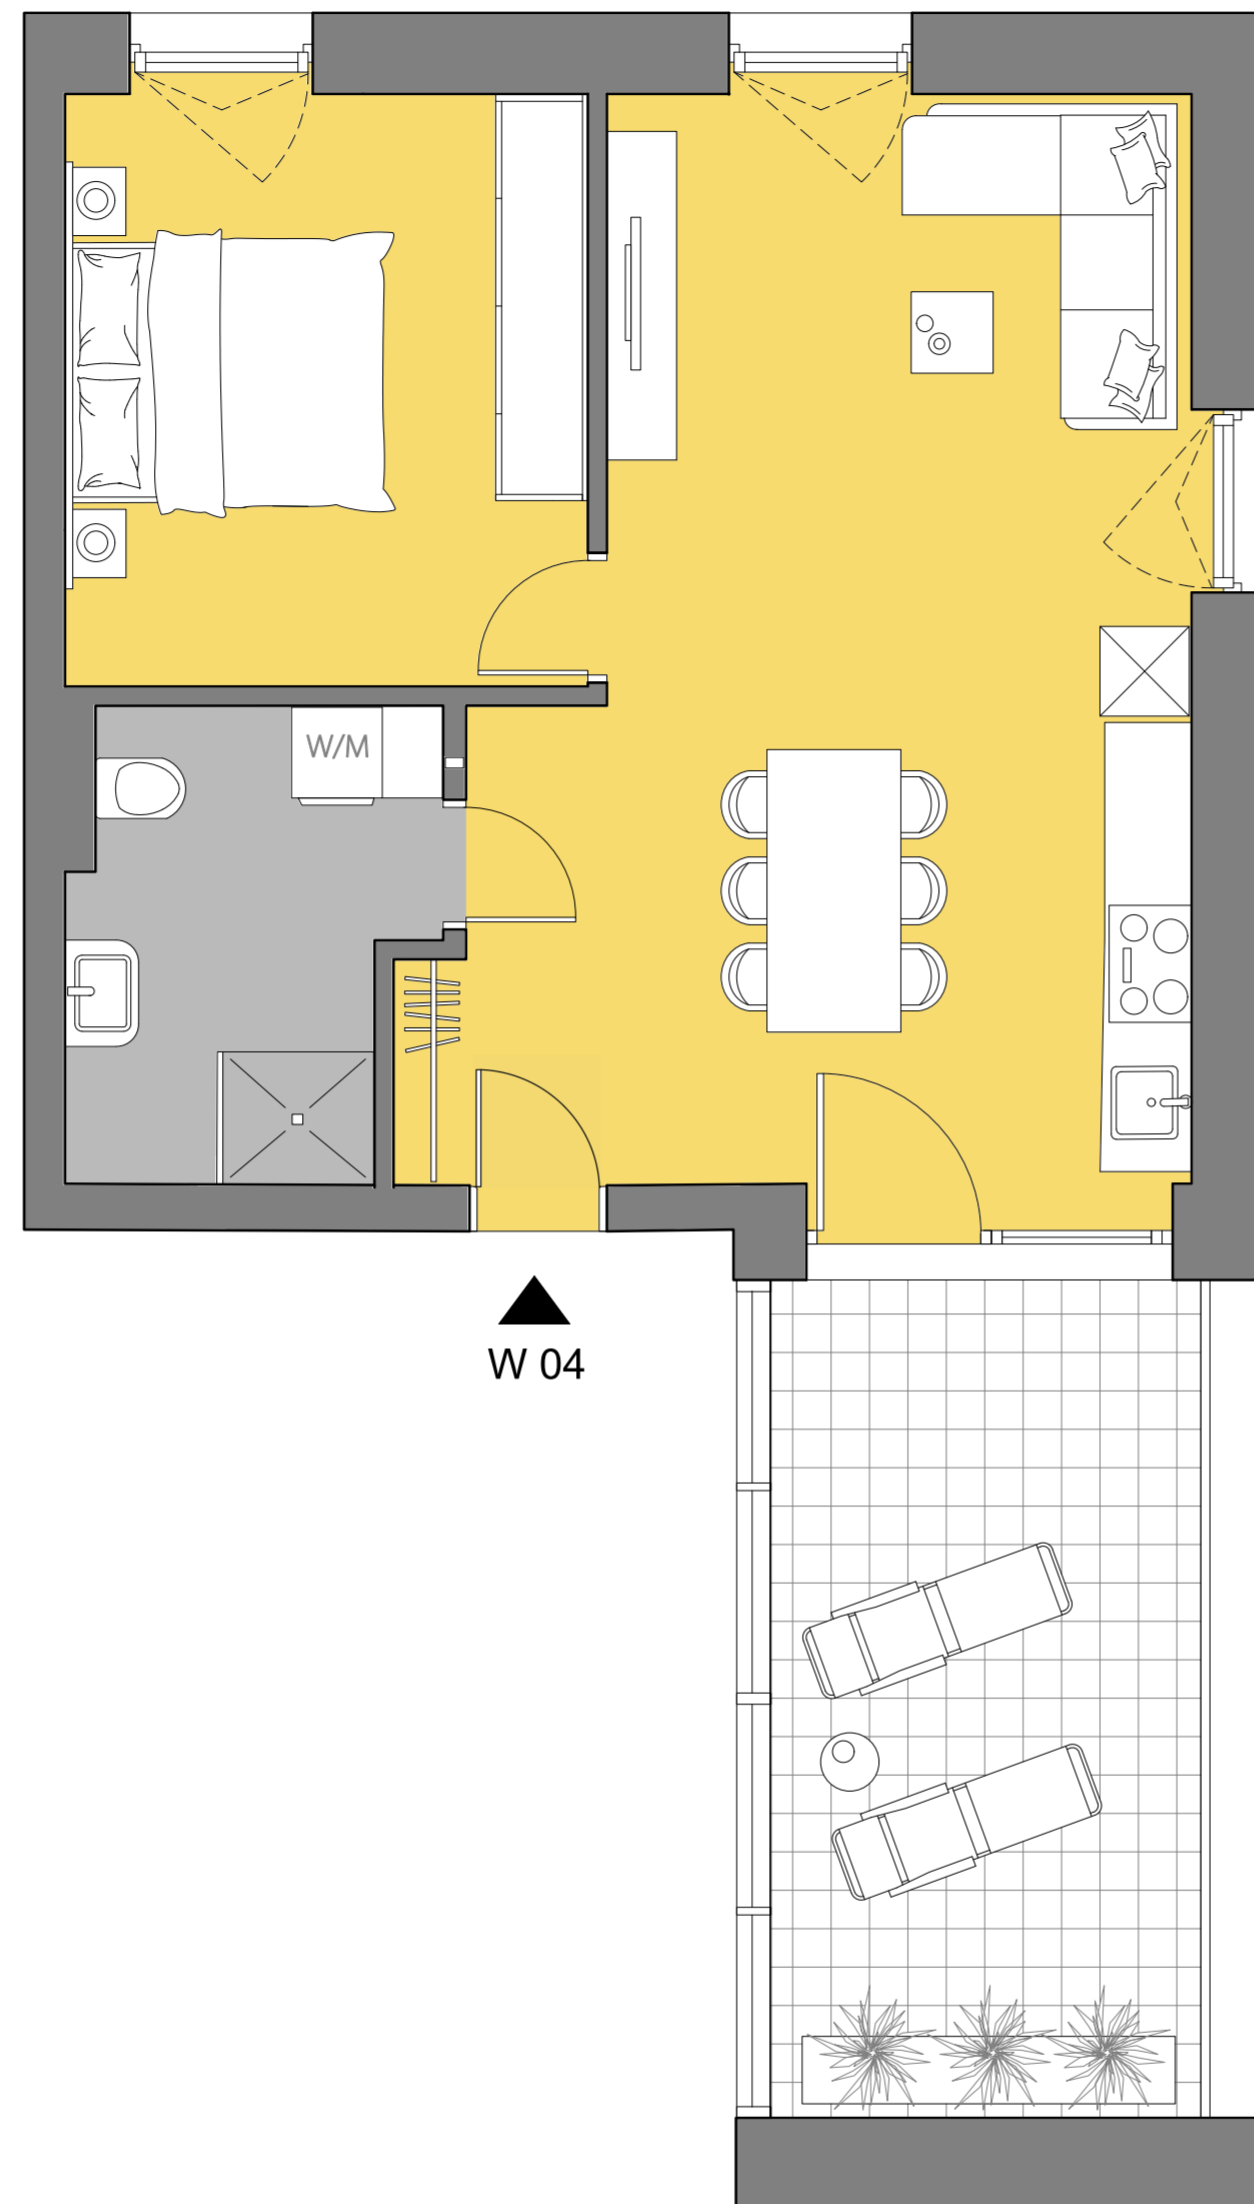

Hinweis: Die dargestellten Einrichtungsgegenstände in den einzelnen Räumen sind als Gestaltungsvorschlag zu verstehen

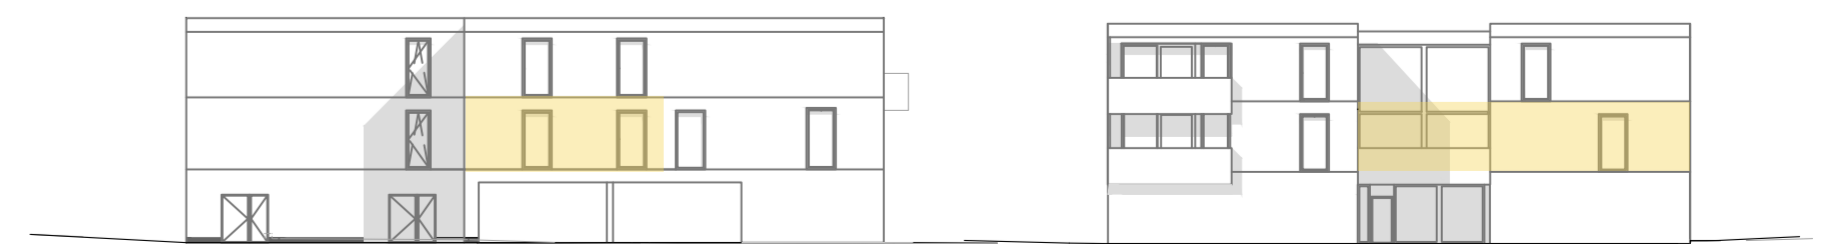

Ansicht Nord

Ansicht Ost