


Wohnung 05


WA Unterfeld

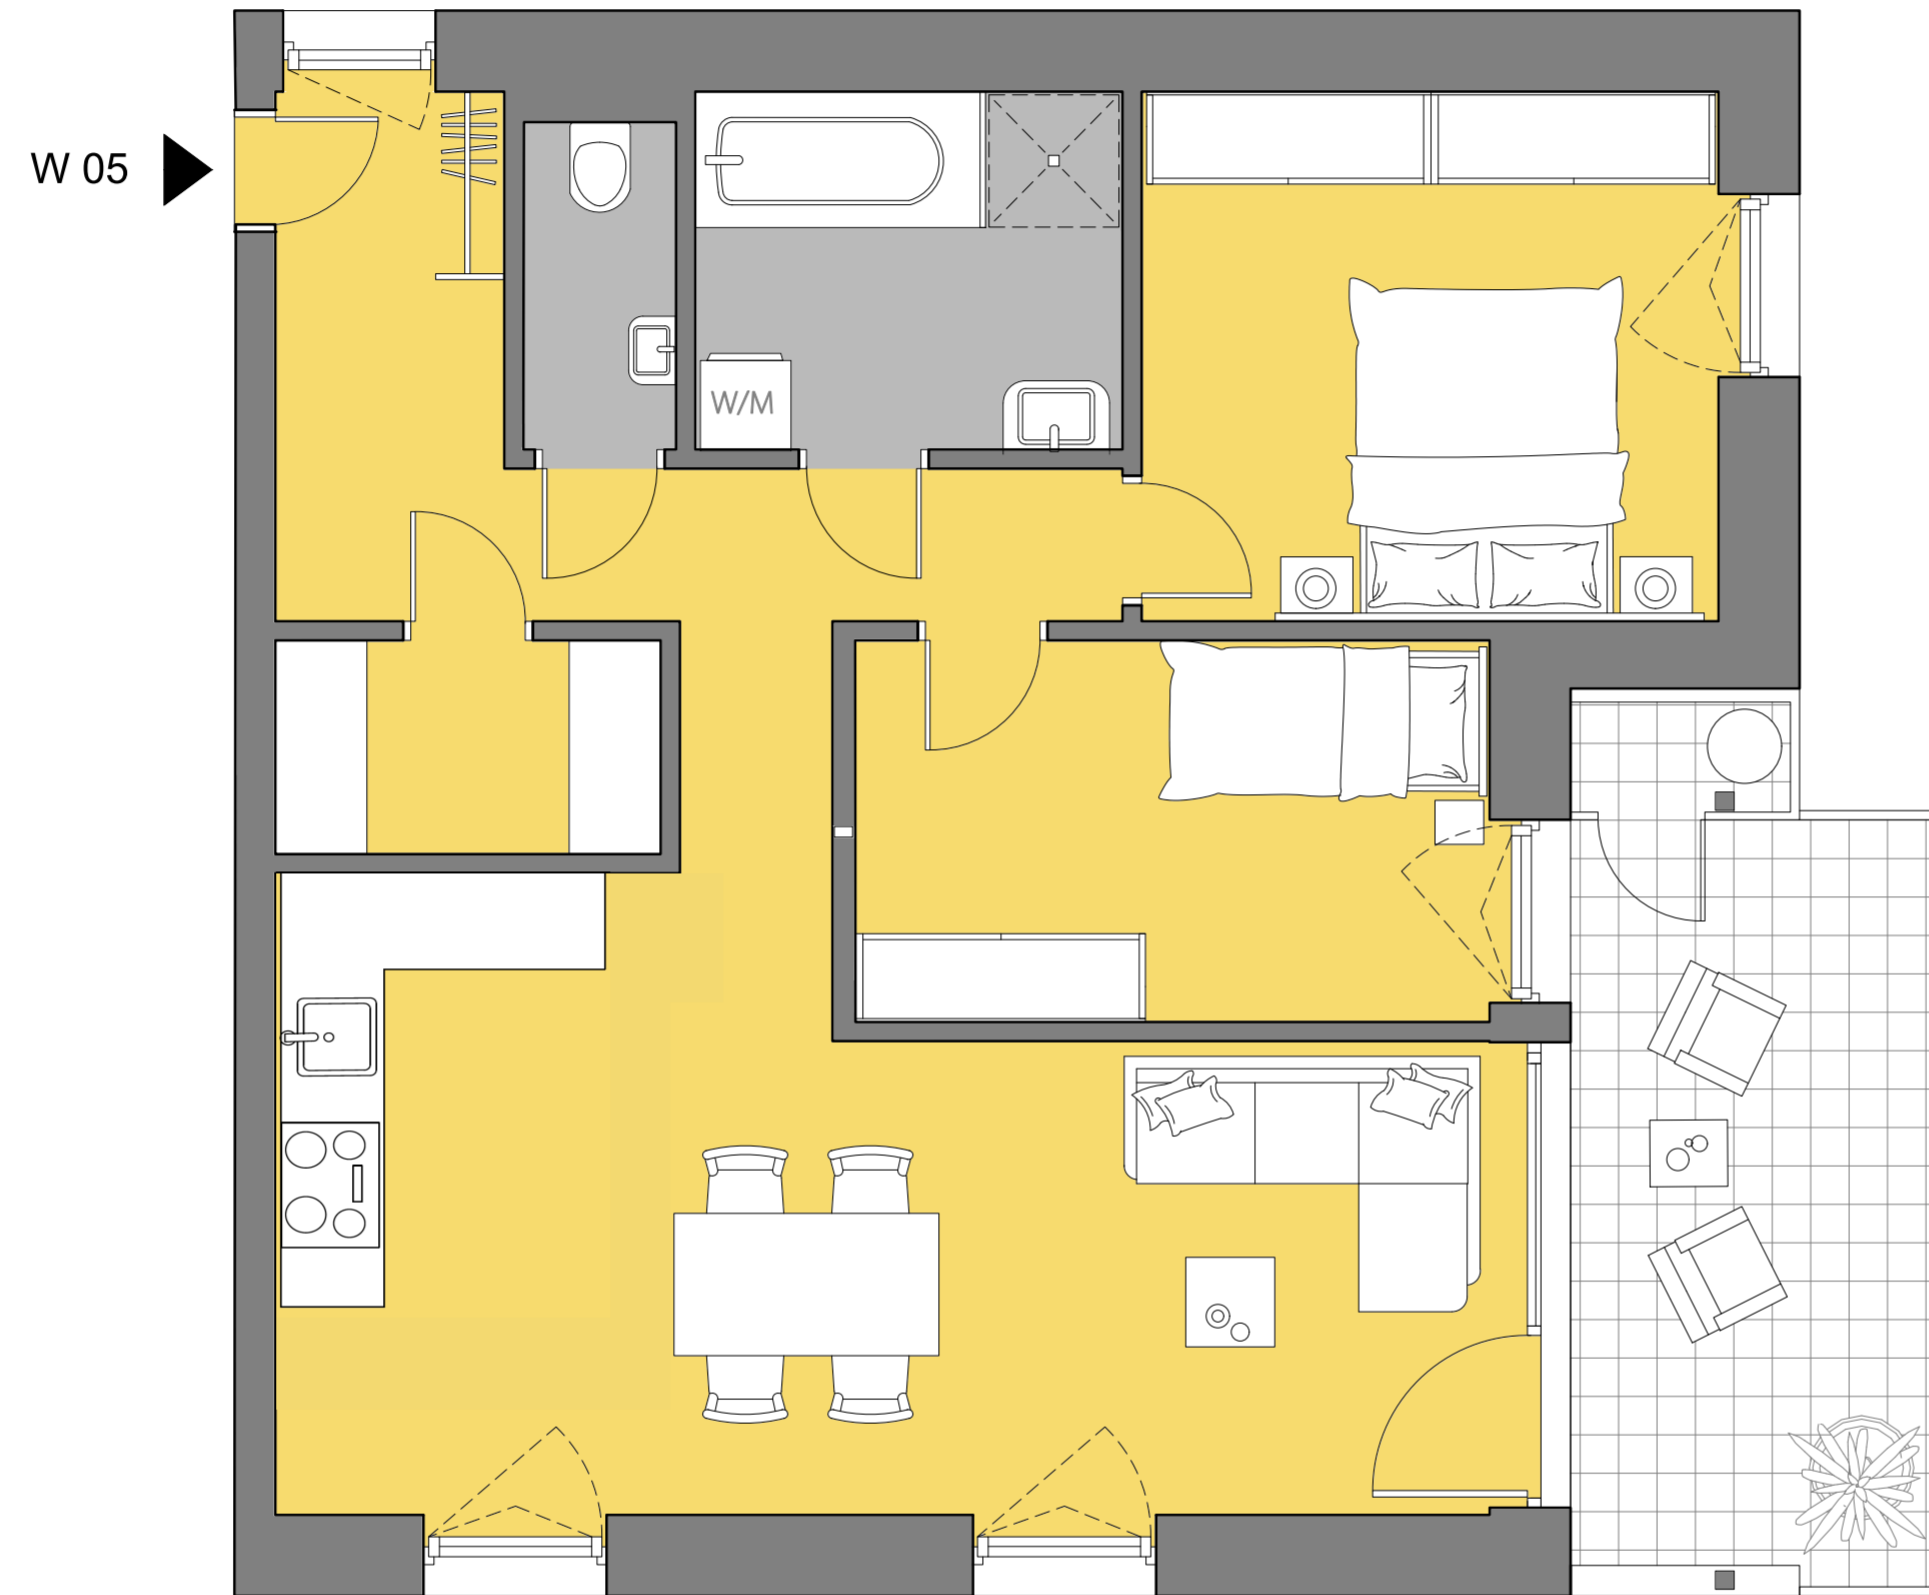


3-ZIMMERWOHNUNG
1.Obergeschoss

Wohnen/Essen /Kochen	30.98 m ²
Garderobe	9.26 m ²
Bad	6.57 m ²
WC	2.15 m ²
Abstellraum	3.54 m ²
Schlafen	13.12 m ²
Kinder	10.39 m ²

WOHNFLÄCHE GESAMT 75.98 m²
Terrasse 12.05 m²

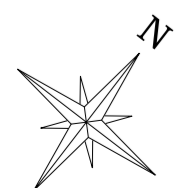

Hinweis: Die dargestellten Einrichtungsgegenstände in den einzelnen Räumen sind als Gestaltungsvorschlag zu verstehen

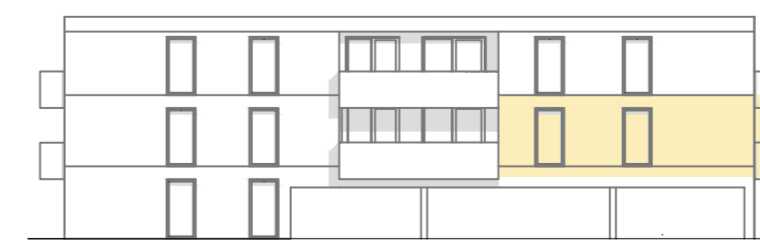

Ansicht Süd



Ansicht Ost