

Wohnung 06



WA Unterfeld

2-ZIMMERWOHNUNG
1.Obergeschoss


Wohnen/Essen /Kochen	24.63 m ²
Garderobe	4.68 m ²
Bad	4.59 m ²
Schlafen	14.01 m ²

WOHNFLÄCHE GESAMT 47.91 m²

Terrasse	15.03 m ²
----------	----------------------

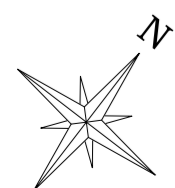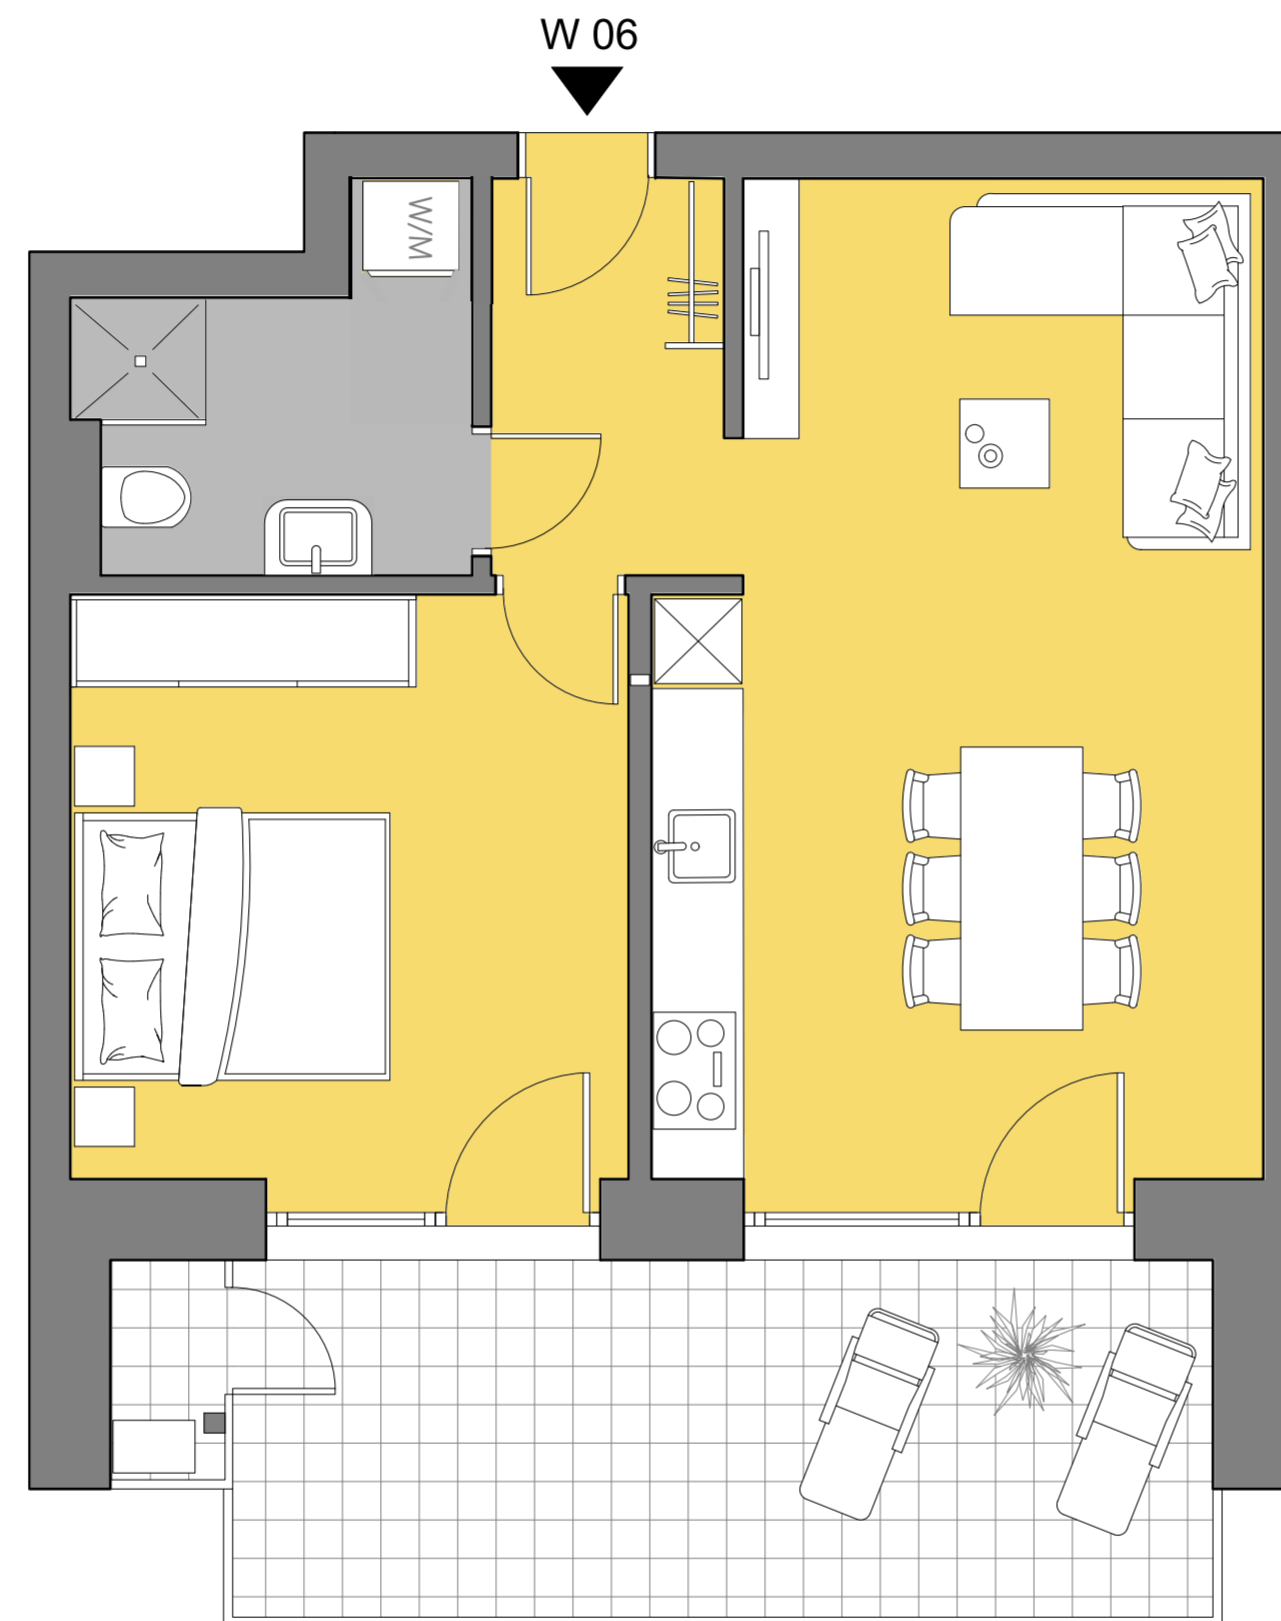

Hinweis: Die dargestellten Einrichtungsgegenstände in den einzelnen Räumen sind als Gestaltungsvorschlag zu verstehen

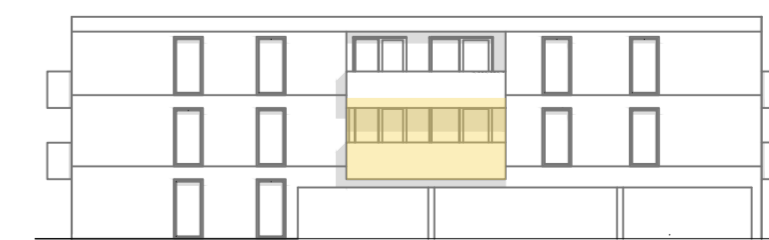

Ansicht Süd