


Wohnung 07

Alternative WA Unterfeld

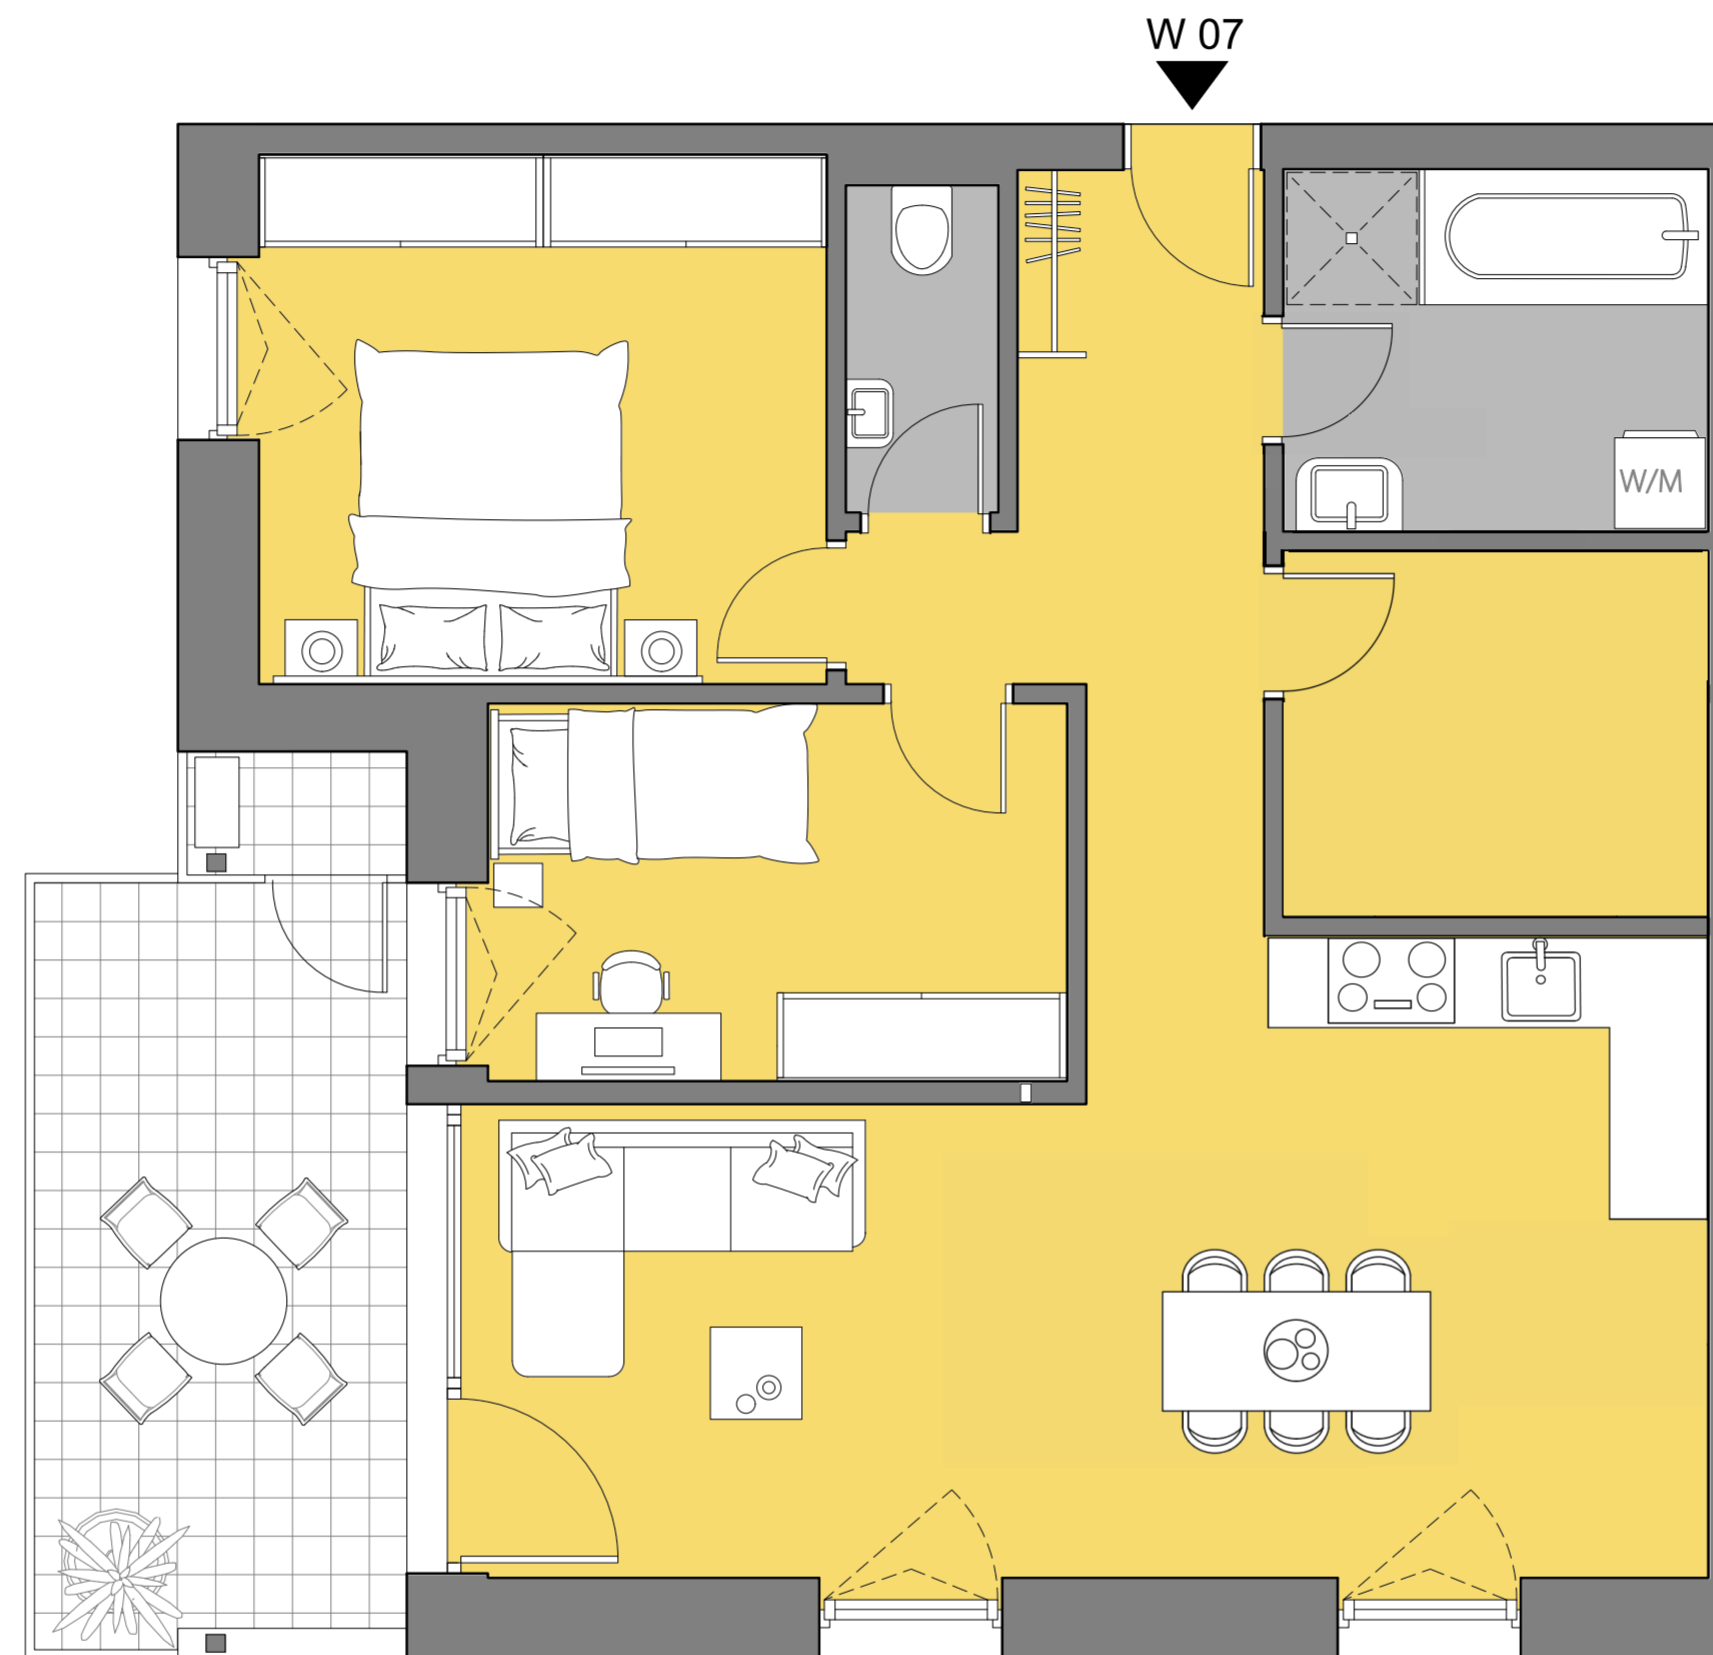


3-ZIMMERWOHNUNG 1.Obergeschoss


Wohnen/Essen /Kochen	29,92 m ²
Garderobe	8,34 m ²
Bad	6,60 m ²
WC	2,14 m ²
Büro	6,60 m ²
Schlafen	12,91 m ²
Kinder	9,39 m ²

WOHNFLÄCHE GESAMT 75,90 m²

Terrasse 12,05 m²

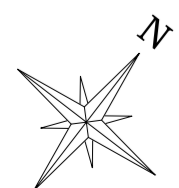

Hinweis: Die dargestellten Einrichtungsgegenstände in den einzelnen Räumen sind als Gestaltungsvorschlag zu verstehen

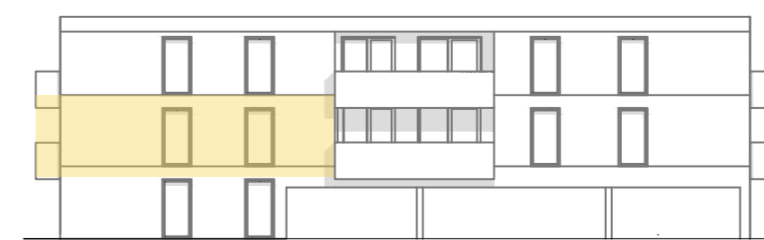

Ansicht Süd



Ansicht West