


Wohnung 07

WA Unterfeld

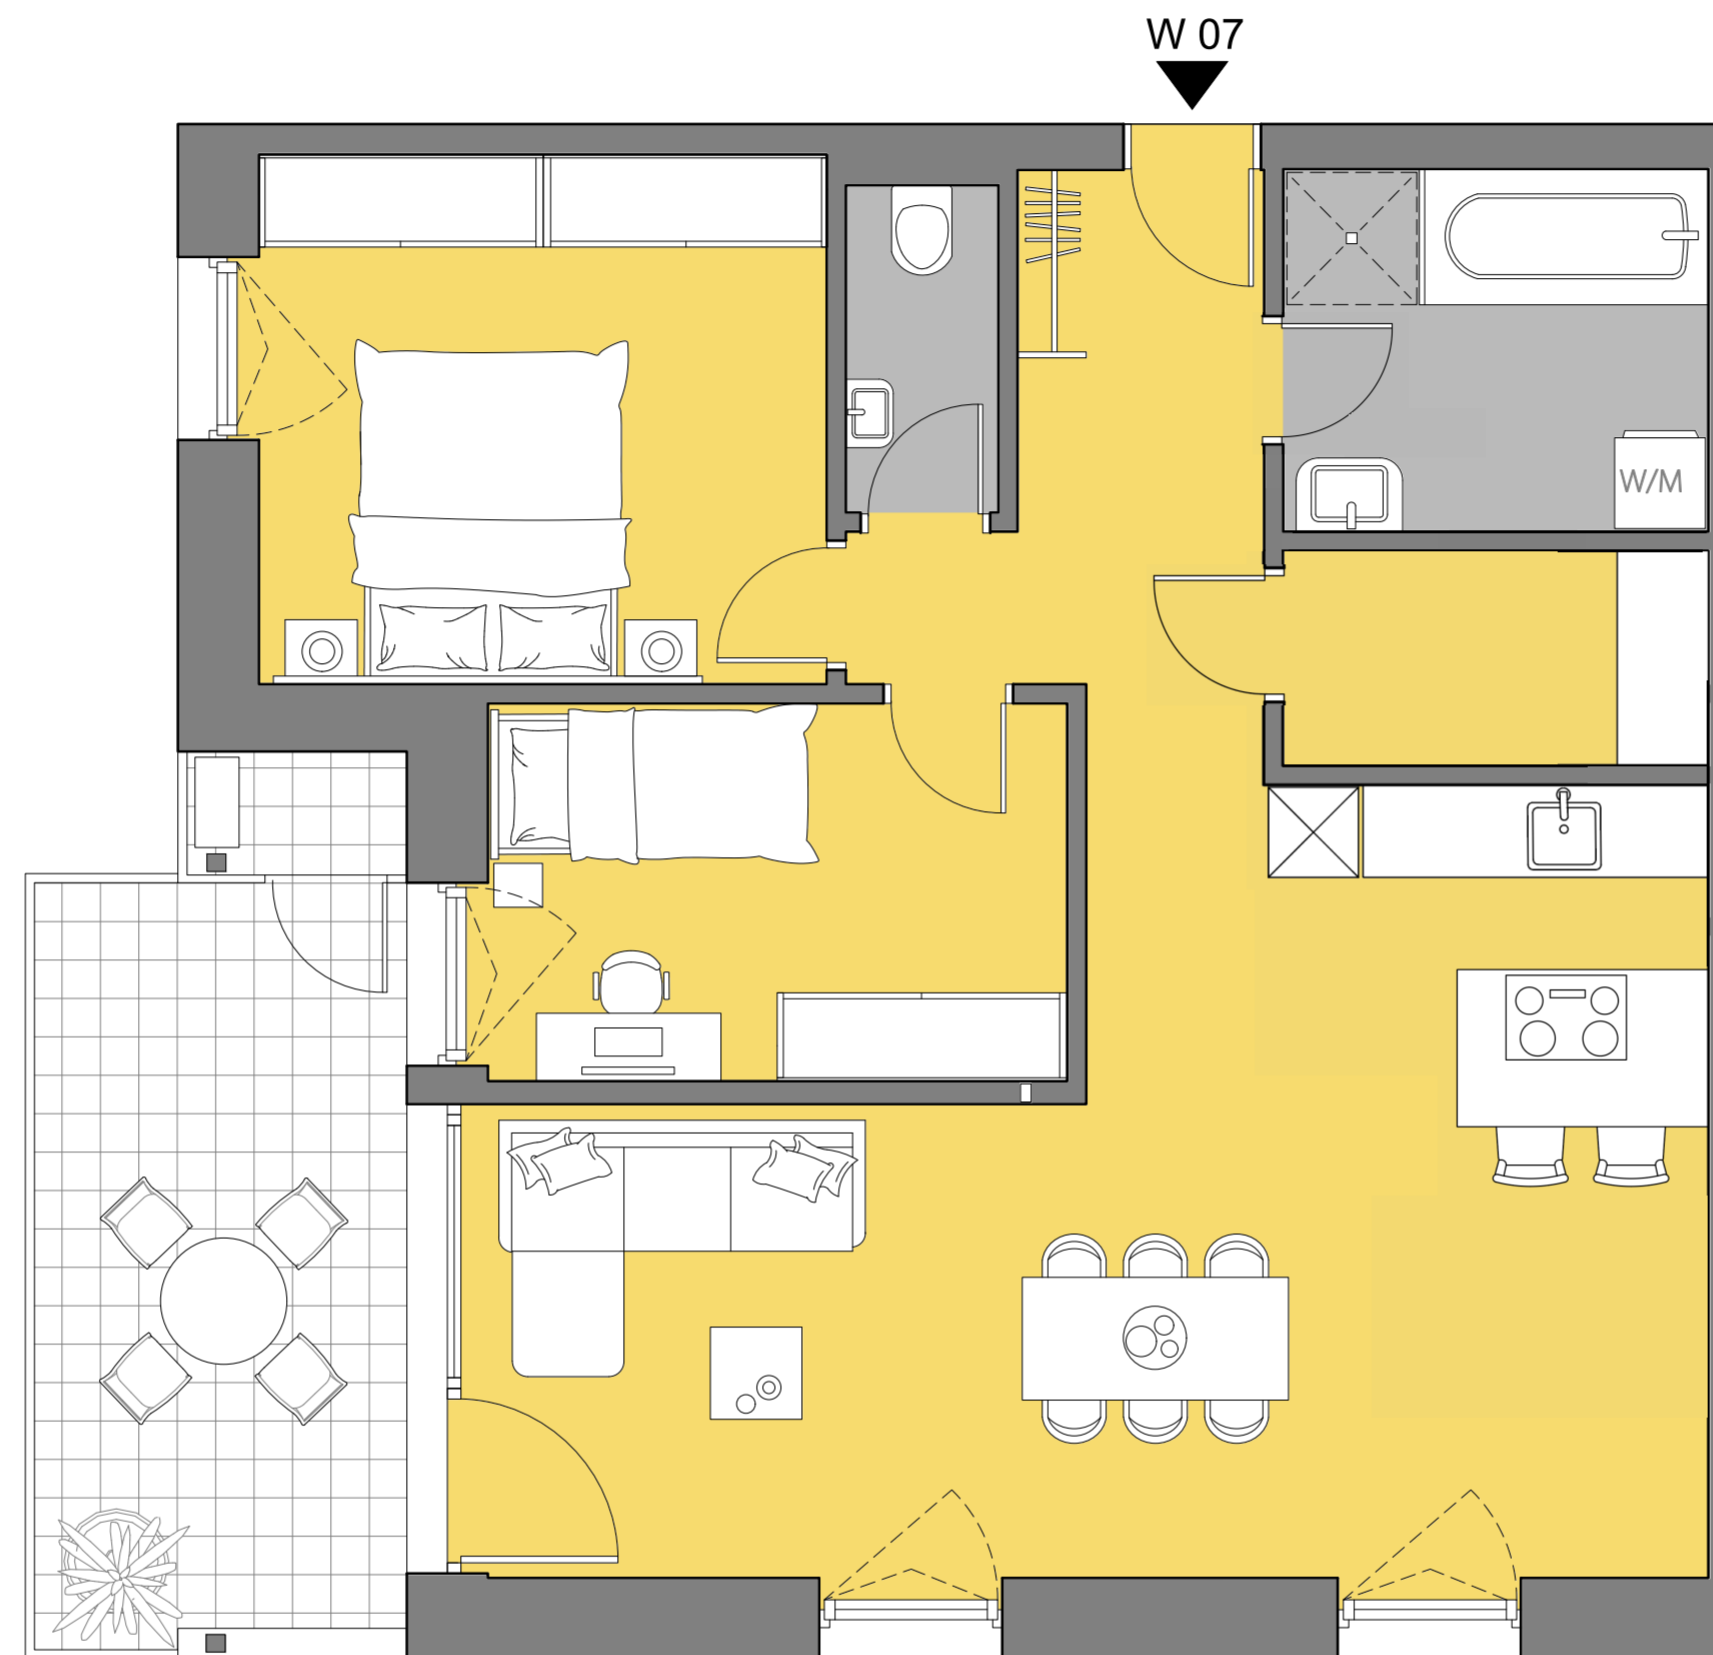


3-ZIMMERWOHNUNG 1.Obergeschoss


Wohnen/Essen /Kochen	29.92 m ²
Garderobe	11.04 m ²
Bad	6.60 m ²
WC	2.14 m ²
Abstellraum	3.90 m ²
Schlafen	12.91 m ²
Kinder	9.39 m ²

WOHNFLÄCHE GESAMT 75.90 m²

Terrasse 12.05 m²

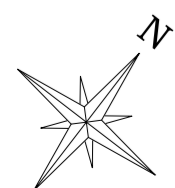

Hinweis: Die dargestellten Einrichtungsgegenstände in den einzelnen Räumen sind als Gestaltungsvorschlag zu verstehen

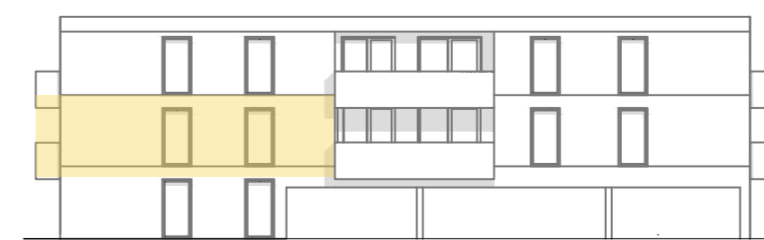

Ansicht Süd



Ansicht West