


# Wohnung 08

WA Unterfeld


4-ZIMMERWOHNUNG  
2.Obergeschoss

Wohnen/Essen /Kochen	32.26 m <sup>2</sup>
Garderobe	11.13 m <sup>2</sup>
Bad	6.50 m <sup>2</sup>
Abstellraum	3.83 m <sup>2</sup>
WC	1.60 m <sup>2</sup>
Abstellraum	4.22 m <sup>2</sup>
Schlafen	15.81 m <sup>2</sup>
Kinder	9.98 m <sup>2</sup>
Kinder	10.32 m <sup>2</sup>


**WOHNFLÄCHE GESAMT** 95.66 m<sup>2</sup>  
Terrasse 20.13 m<sup>2</sup>

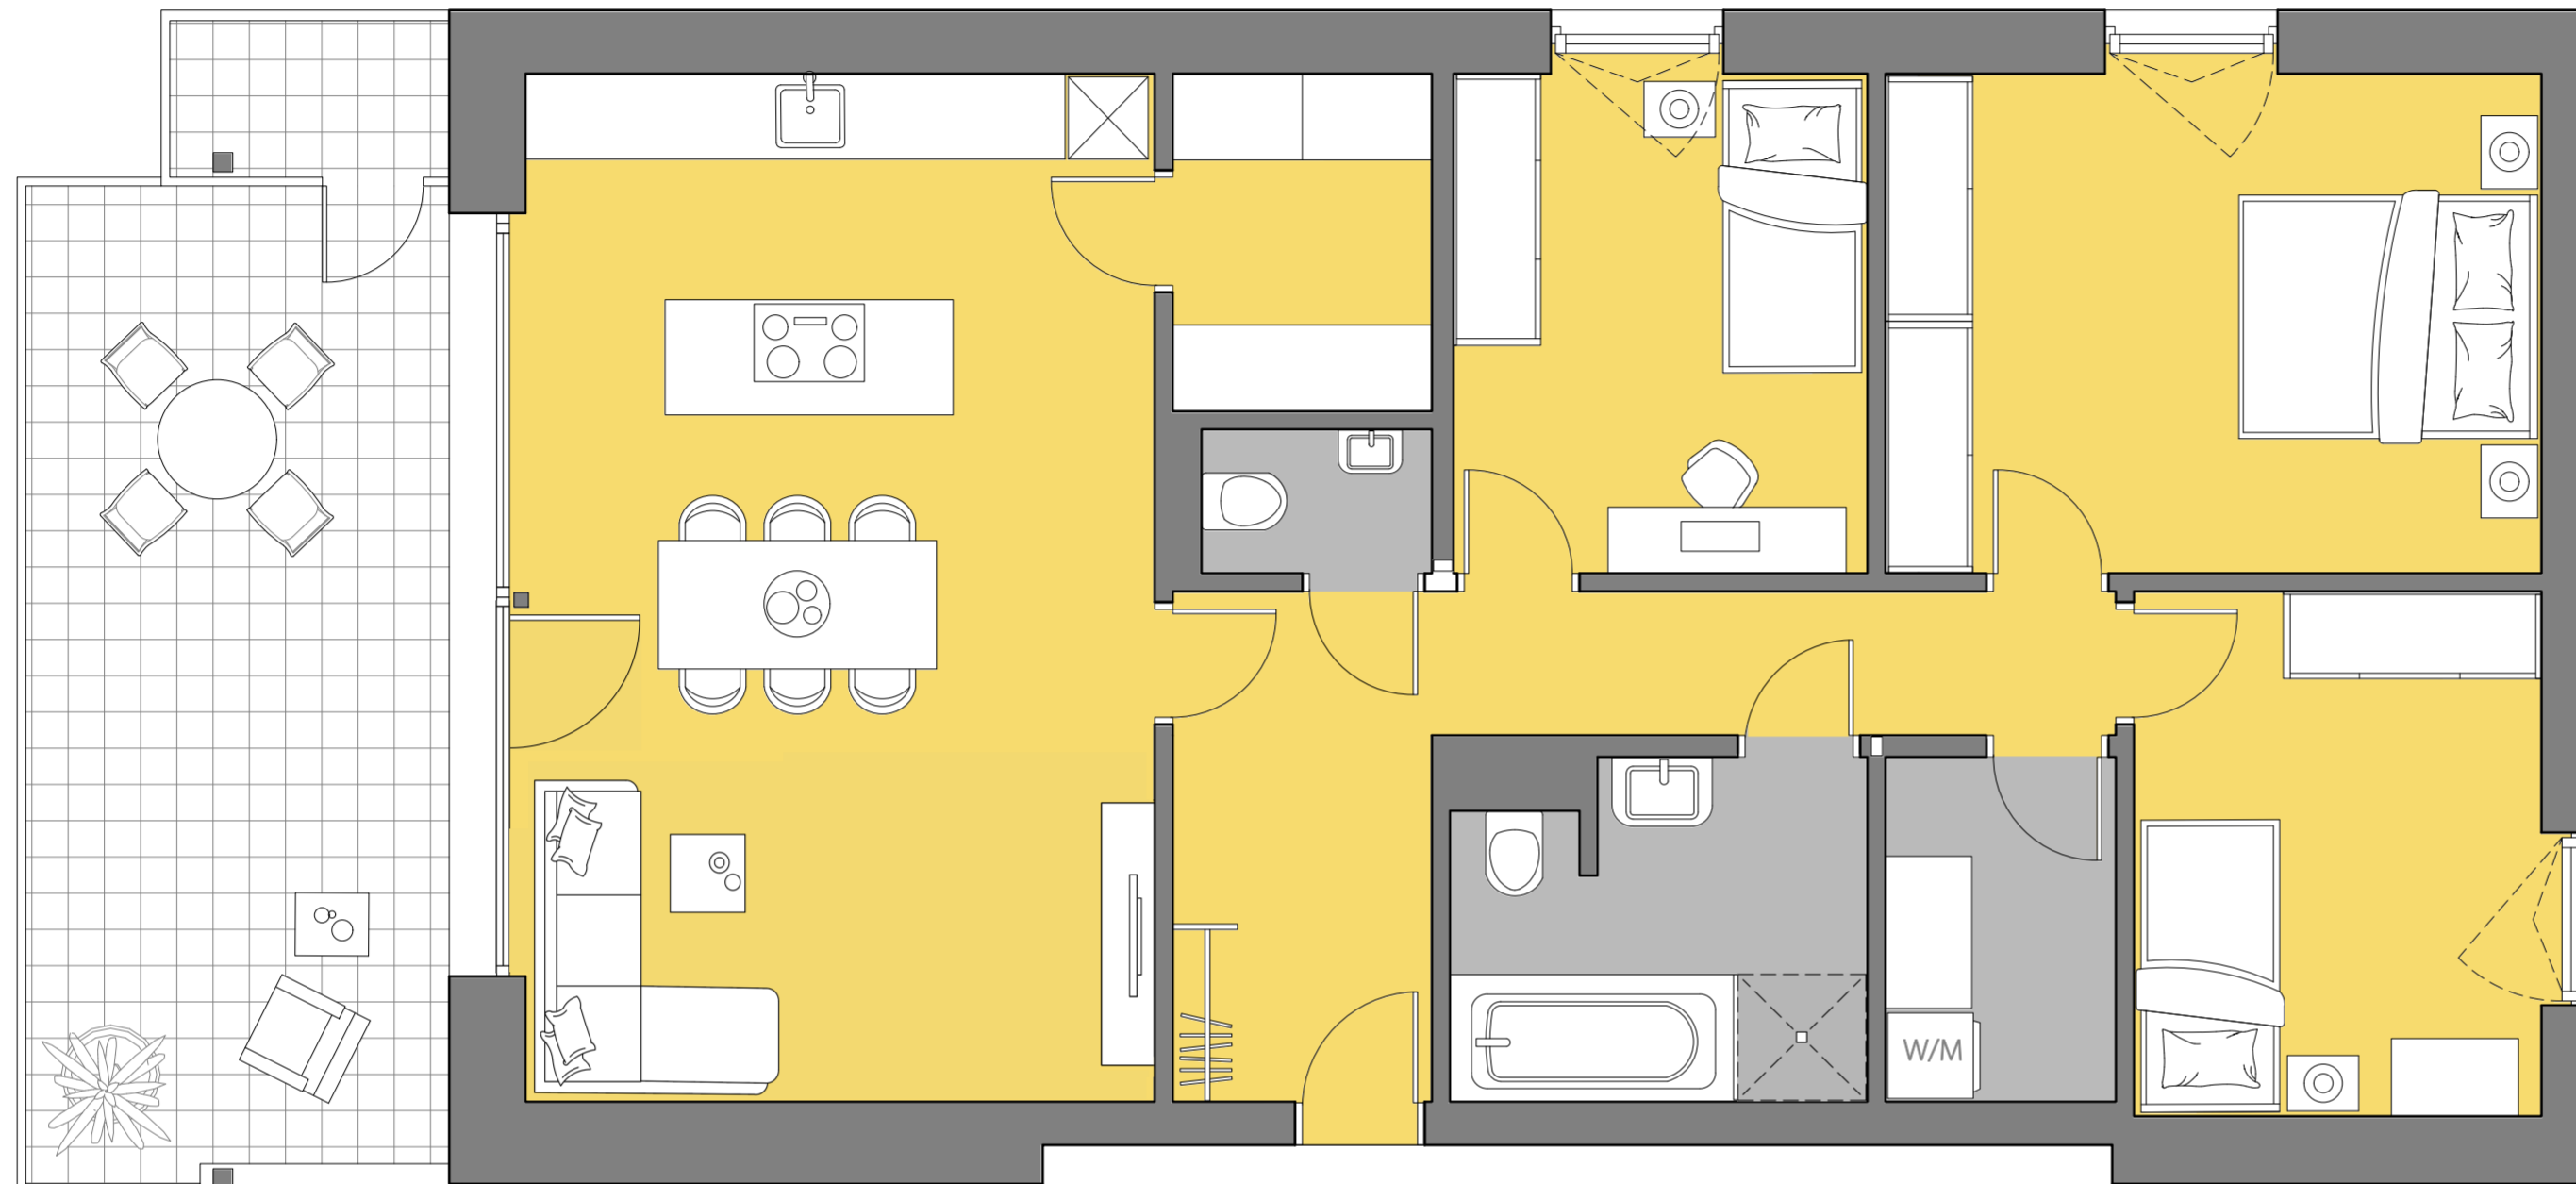


▲  
W 08

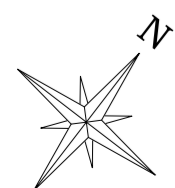

Hinweis: Die dargestellten Einrichtungsgegenstände in den einzelnen Räumen sind als Gestaltungsvorschlag zu verstehen

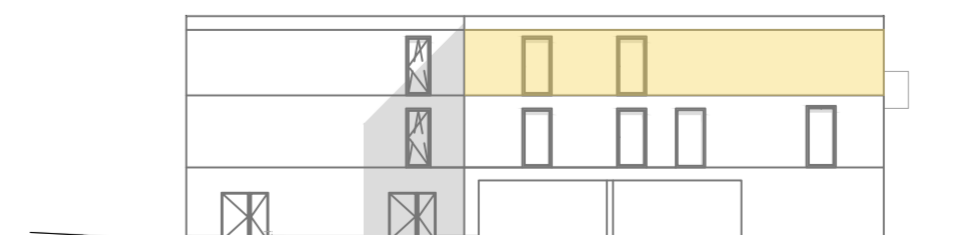

Ansicht Nord

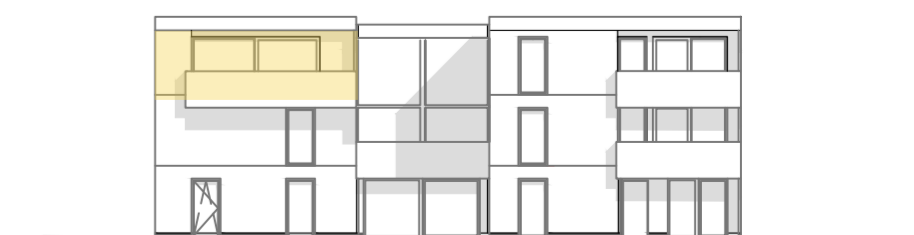

Ansicht West