


# Wohnung 09


WA Unterfeld

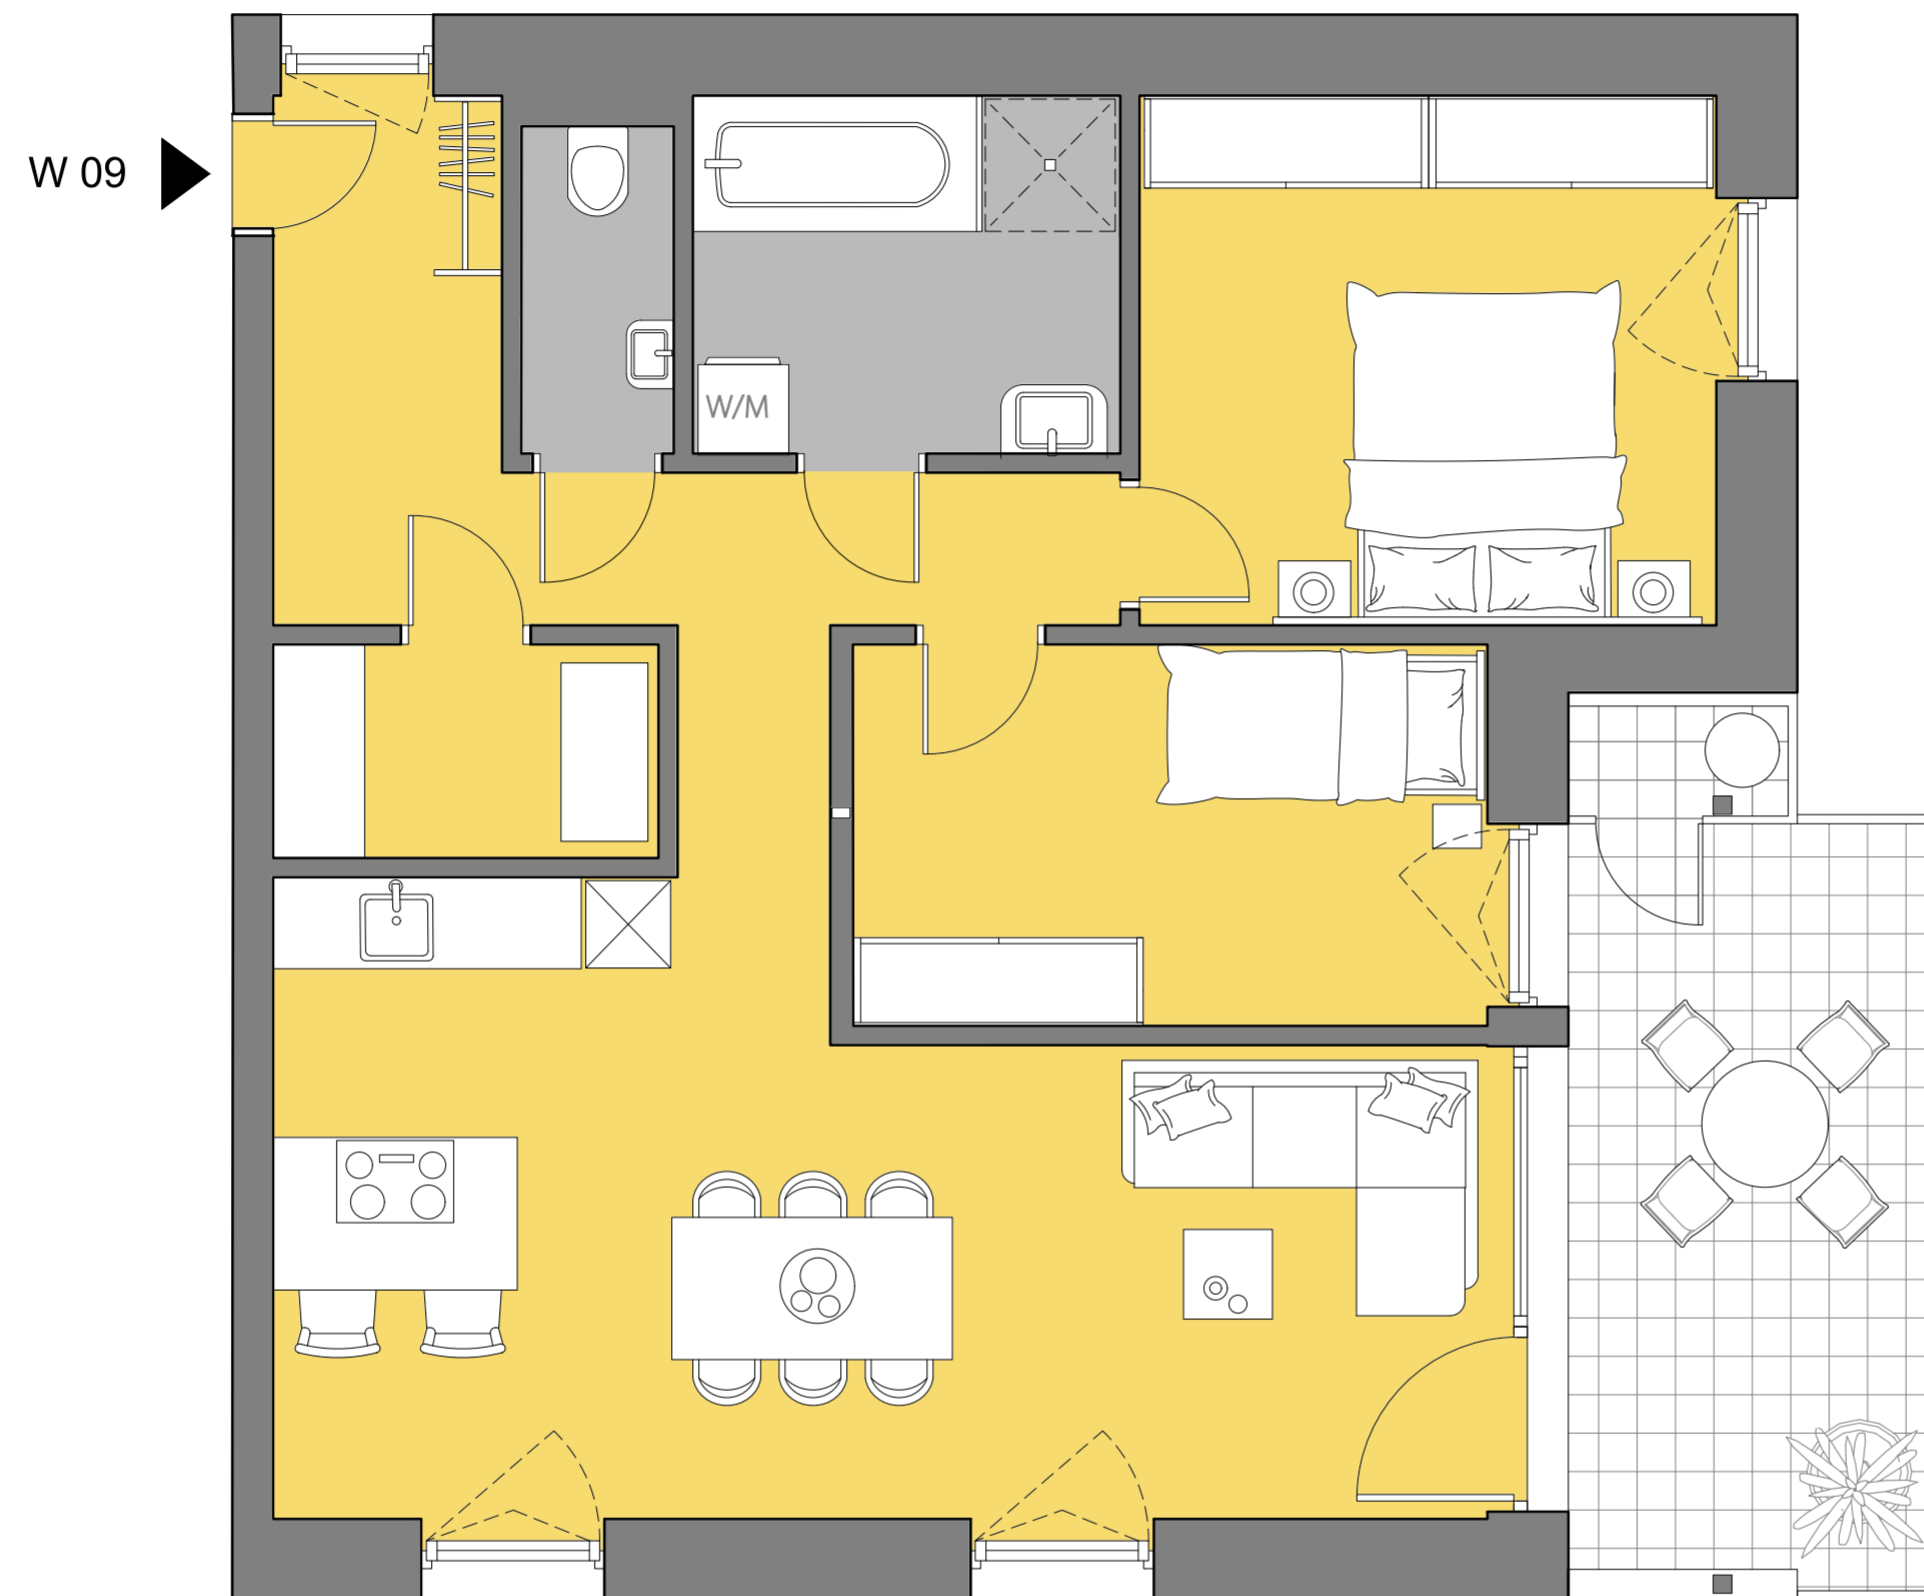


3-ZIMMERWOHNUNG  
2.Obergeschoss

Wohnen/Essen/Kochen	30.98 m <sup>2</sup>
Garderobe	9.26 m <sup>2</sup>
Bad	6.57 m <sup>2</sup>
WC	2.15 m <sup>2</sup>
Abstellraum	3.54 m <sup>2</sup>
Schlafen	13.12 m <sup>2</sup>
Kinder	10.39 m <sup>2</sup>


<b>WOHNFLÄCHE GESAMT</b>	<b>75.98 m<sup>2</sup></b>
Terrasse	12.05 m <sup>2</sup>

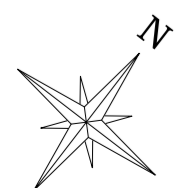

Hinweis: Die dargestellten Einrichtungsgegenstände in den einzelnen Räumen sind als Gestaltungsvorschlag zu verstehen

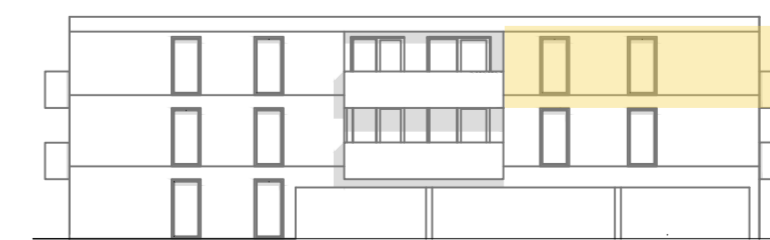

Ansicht Süd

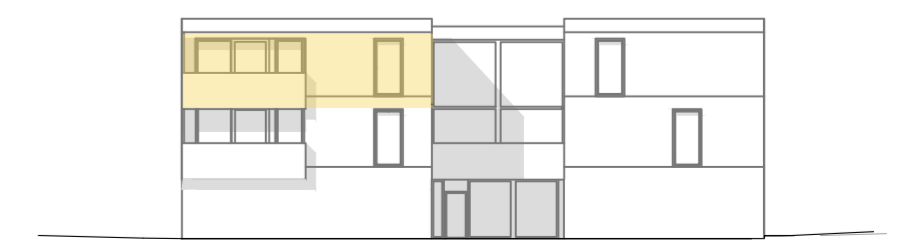

Ansicht Ost